


SCHEMAT TECHNOLOGICZNY
WĘZŁA CIEPLNEGO C.O.+C.W.U.

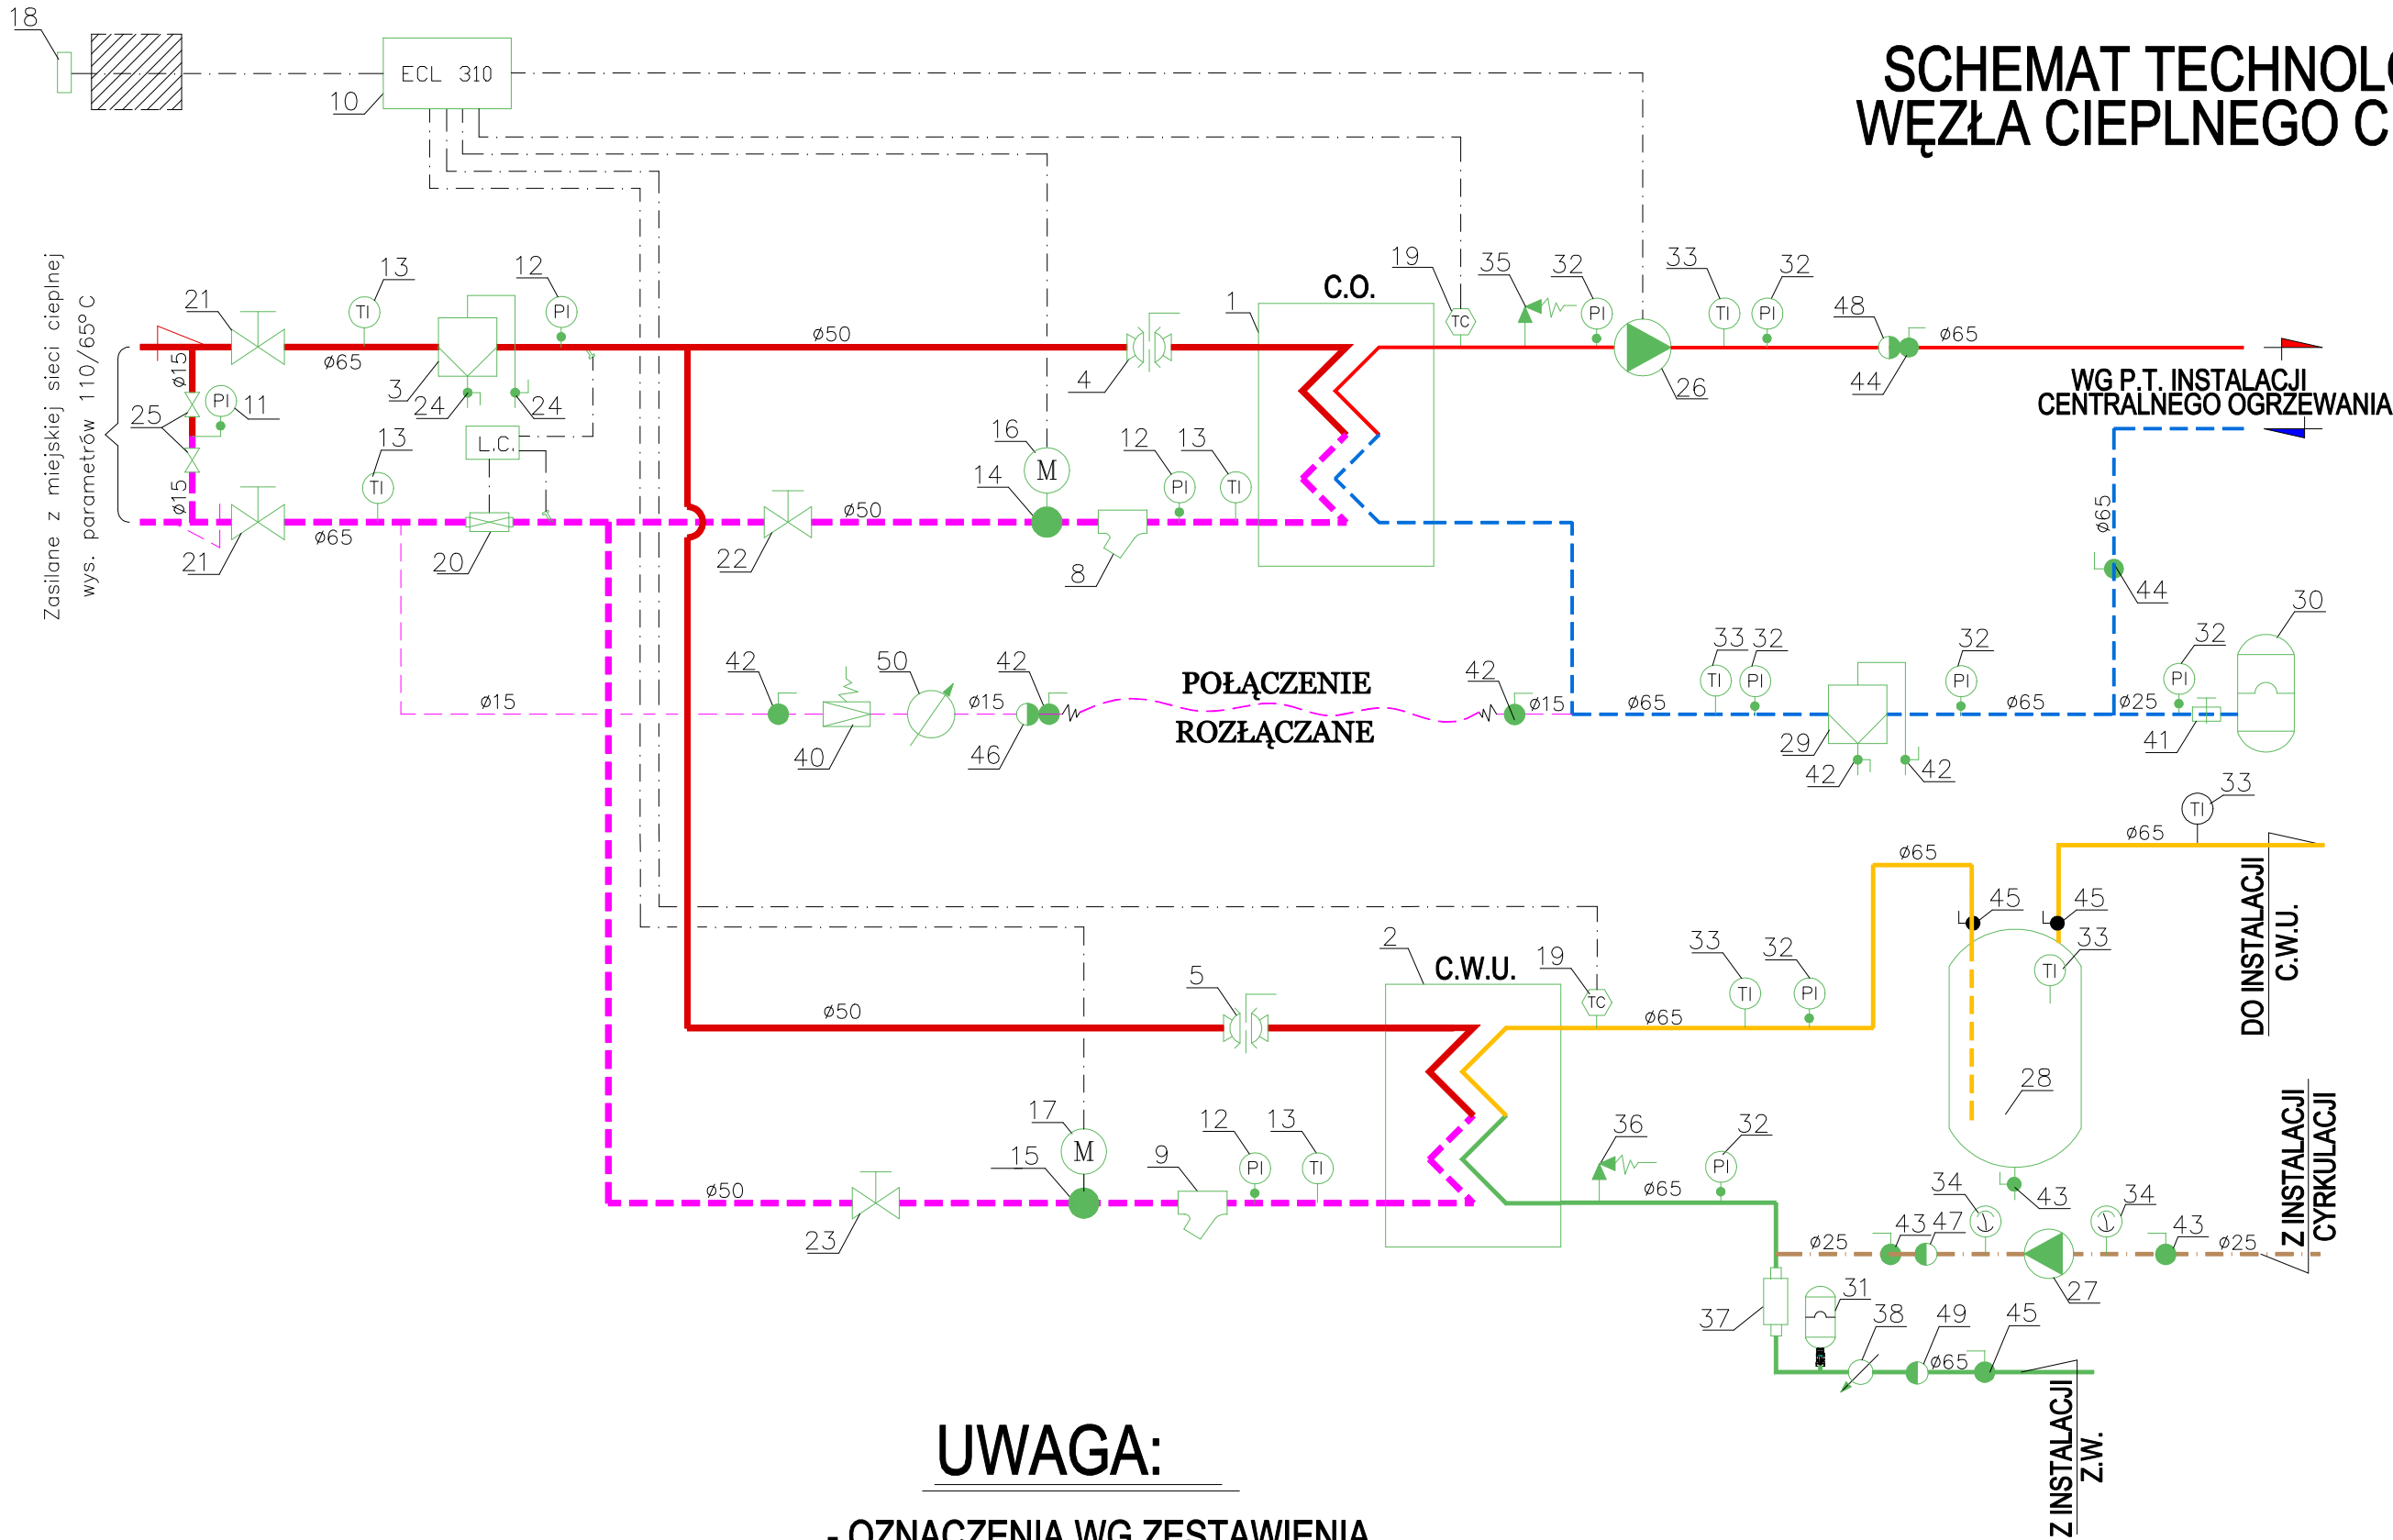

UWAGA:

- OZNACZENIA WG ZESTAWIENIA URZĄDZEŃ W OPISIE TECHNICZNYM
- Z MIEJSKIEJ SIECI CIEPLNEJ
- ZASILANIE I POWRÓT INSTALACJI C.O.
- CIEPŁA WODA UŻYTKOWA
- WODA ZIMNA
- WODA UZUPEŁNIAJĄCA
- CYRKULACJA
- PRZEWODY ELEKTRYCZNE

BUDYNEK MIESZKALNY, WIELORODZINNY UL. MAZOWIECKA, DZ, NR 122/19 obr. 18 78-100 KOŁOBRZEG			
TYTUŁ: TECHNOLOGIA WĘZŁA CIEPLNEGO			
PROJEKTANT:		PODPIS:	DATA: 10.2024r.
		PODPIS:	SKALA:
PROJEKTANT SPRAWDZAJĄCY:		PODPIS:	NR RYSUNKU:
INWESTOR:			1