


SCHEMAT TECHNOLOGICZNY  
WĘZŁA CIEPLNEGO C.O.+C.W.U.

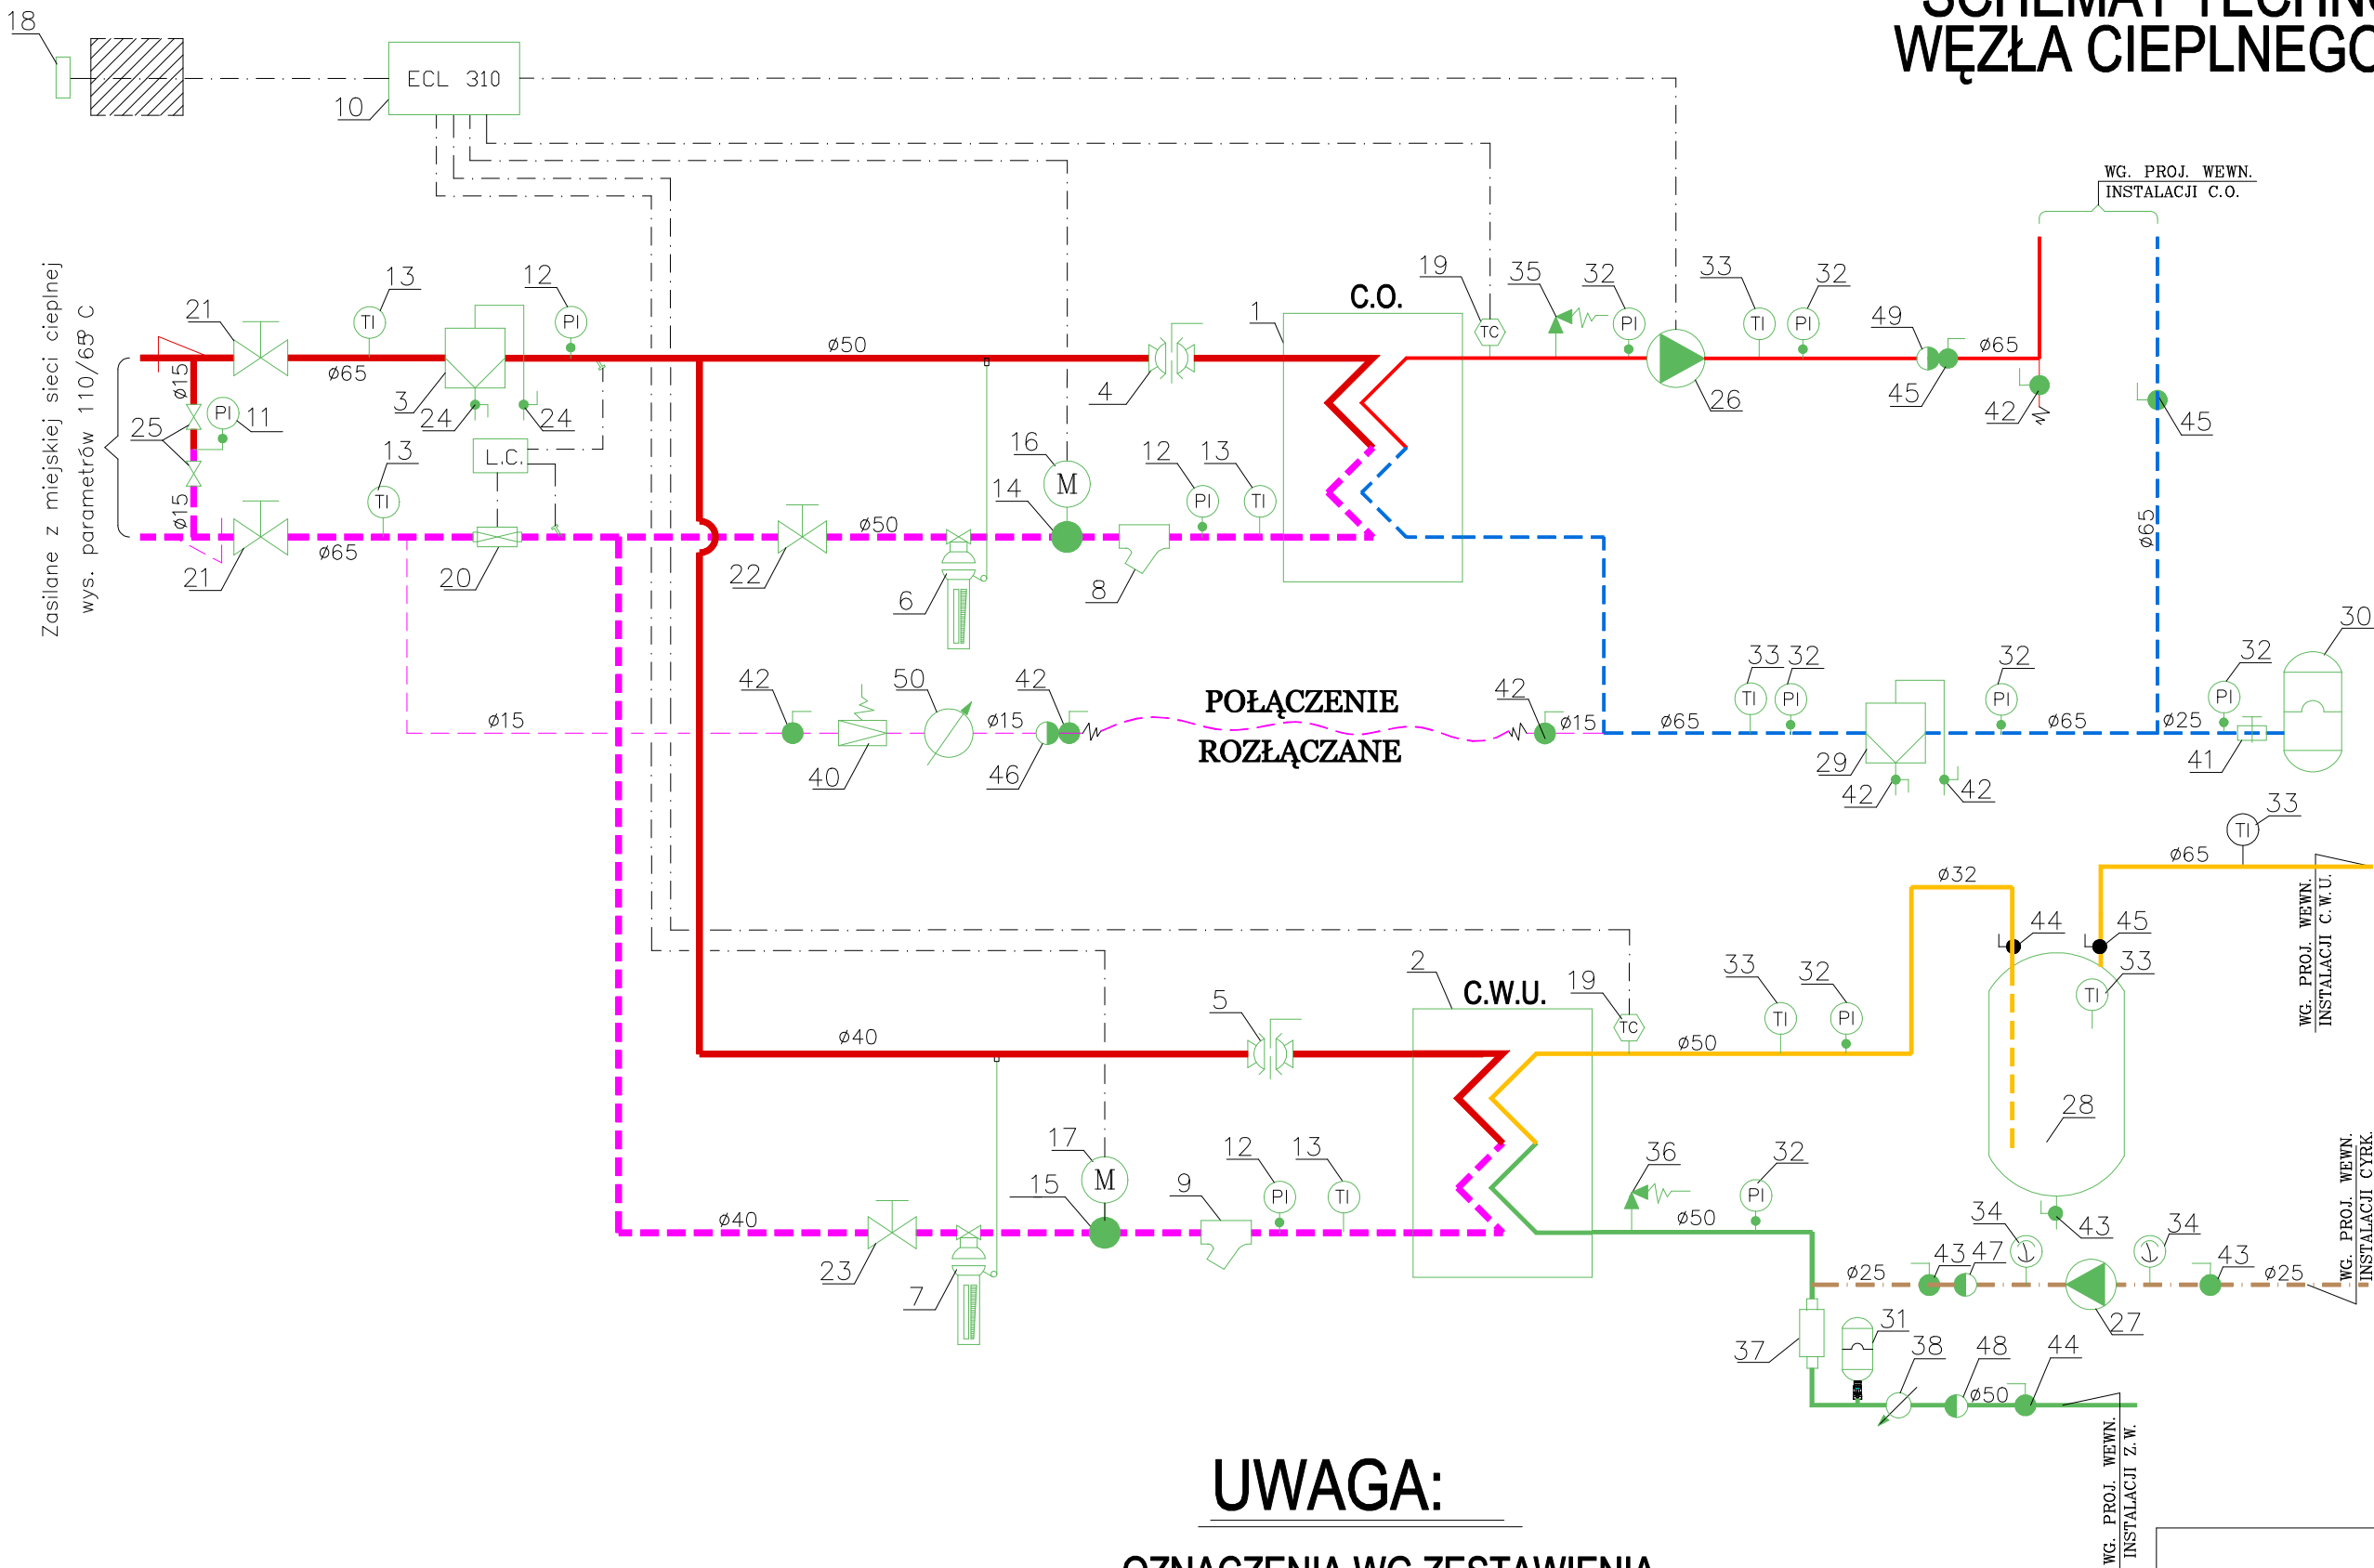

UWAGA:

- OZNACZENIA WG ZESTAWIENIA  
URZĄDZEŃ W OPISIE TECHNICZNYM
- Z MIEJSKIEJ SIECI CIEPLNEJ
  - ZASILANIE I POWRÓT INSTALACJI C.O.
  - CIEPŁA WODA UŻYTKOWA
  - WODA ZIMNA
  - WODA UZUPEŁNIAJĄCA
  - CYRKULACJA
  - PRZEWODY ELEKTRYCZNE

		FAZA P. W.
TEMAT: Technologia dwufunkcyjnego węzła c.o.+ c.w.u.		
OBIEKT: BUDYNEK A MIESZKALNY WIELORODZINNY		luty 2023
ADRES: ul. Mazowiecka BUD-F, 78-100 Kołobrzeg		Nr rys. 1
INWESTOR: Miejska Energetyka Ciepła w K-gu Sp. z o.o. ul. Kołłątaja 3, 78-100 Kołobrzeg		