SCHEMAT SYGNALIZACJI ALARMOWEJ

Budowa przyłącza ciepłowniczego do proj. budynku usługowo-mieszkalnego na dz. 143,144/11 przy ul. Jedności Narodowej w Kołobrzegu

RYSUNEK SZCZEGÓŁOWY NR1

SZCZEGÓŁ ZAKOŃCZENIA PRZEWODÓW ALARMOWYCH W BUDYNKU (poziom -1)

UWAGA DO SZCZEGÓŁU:

- przewody alarmowe rury przewodowej skrócić na długość 2-3cm. Za pomocą łączników zaciskowych połączyć je z dwoma żyłami kabla trzyżyłowego np. YDY 3x1mm2. Przewody oraz łącznik zabezpieczyć koszulkami izolacyjnymi. Powyższe połączenie wykonać pod końcówkami termokurczliwymi
- na płaszczu osłonowym w miejscu, gdzie pod końcówką termokurczliwą będą umieszczane przedłużone przewody alarmowe położyć pasek taśmy mastykowej
- uziemienie należy przyspawać do rury stalowej w odległości 75mm od czoła końcówki termokurczliwej
- kabel trzyżyłowy (dwie żyły spod końcówki termokurczliwej i jedna z uziemienia) doprowadzić do puszki pomiarowej zamontowanej na ścianie na wysokości umożliwiającej swobodny dostęp (nie wyżej niż 1,8m nad posadzką, lokalizację pokazano na rys.7); puszkę pomiarową zabezpieczyć przed ingerencją osób trzecich obudową TPR 150x150x80mm z zamknięciem na kluczyk

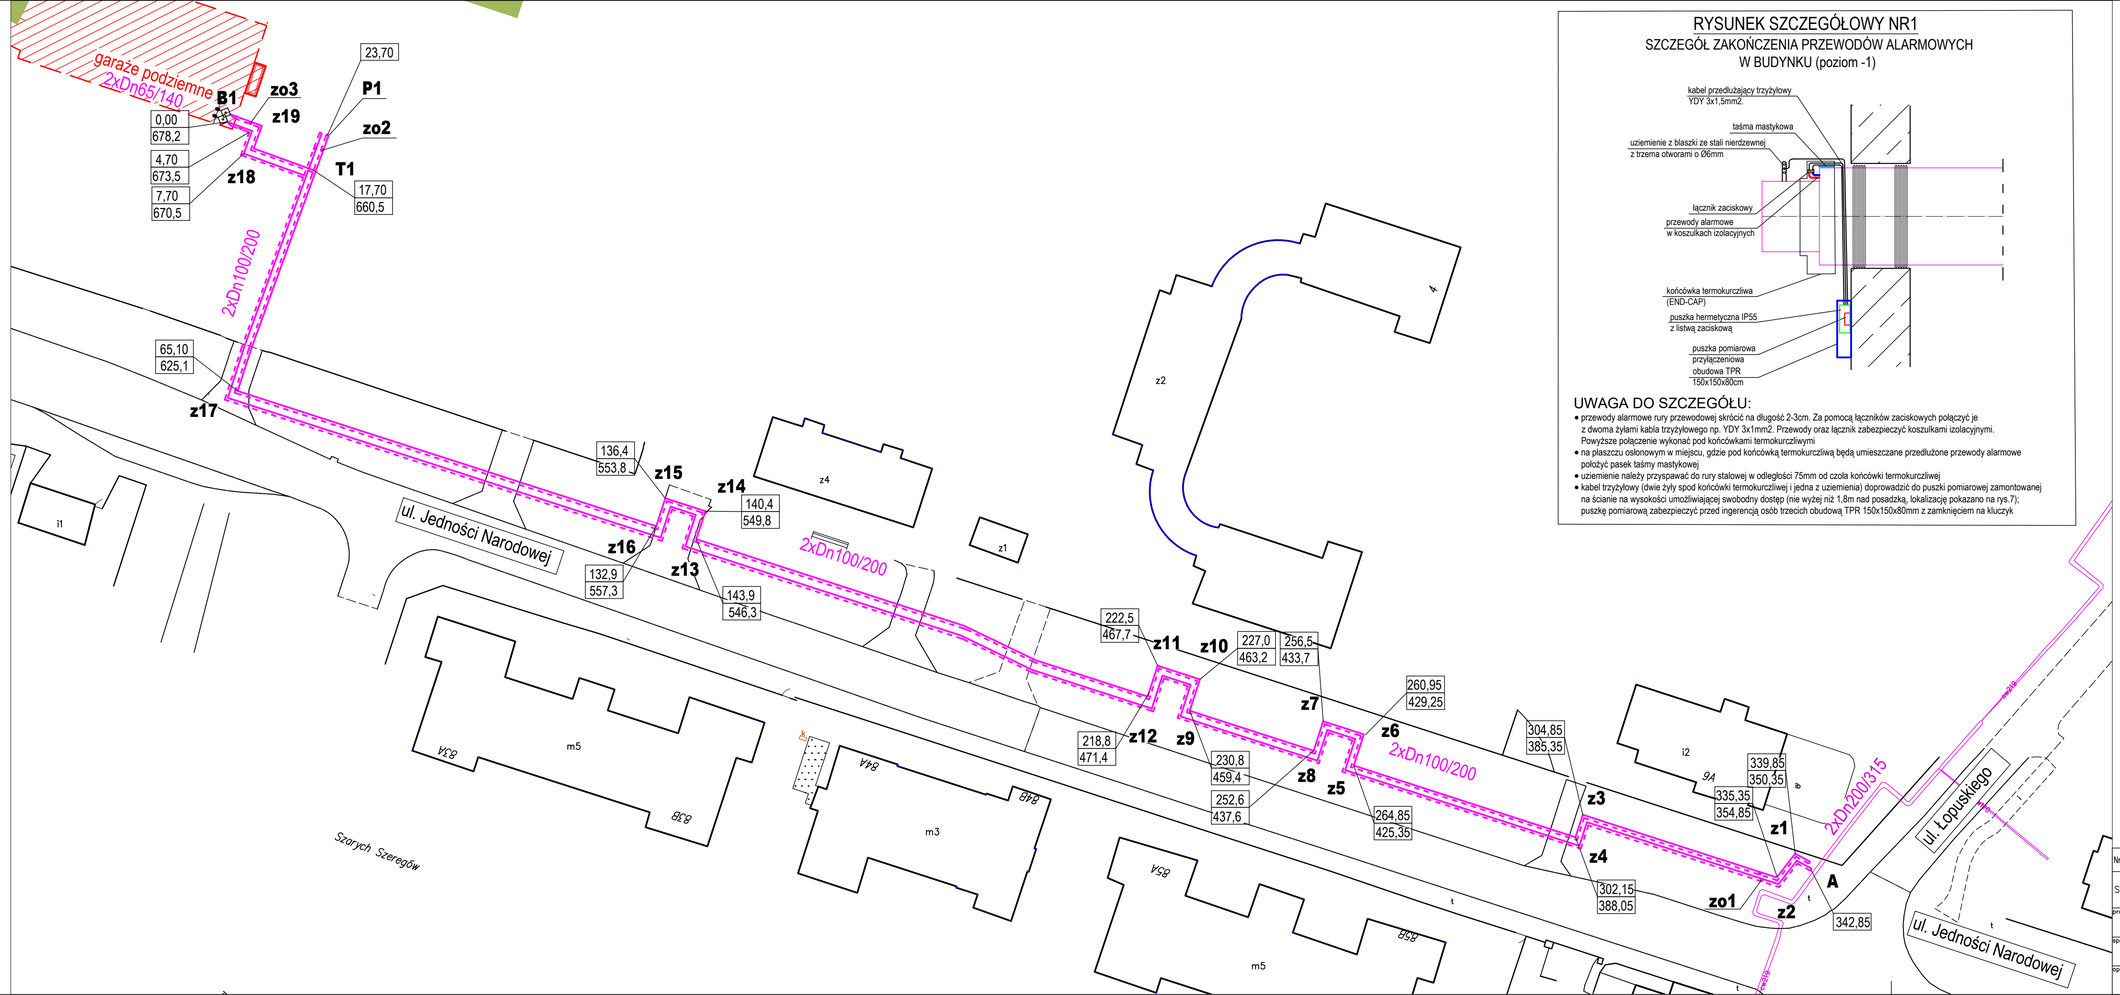

PRACOWNIA PROJEKTOWA INŻYNIERII ŚRODOWISKA
Koszalin, ulica Podgórna 9/3
tel. 094 348 60 80; 605 328 817
email: elgi@op.pl

Nr rys.	6	Obiekt BUDOWA PRZYŁĄCZA CIEPŁOWNICZEGO		
Skala	———	Adres Kołobrzeg, ul. Jedności Narodowej		
		Inwestor MEC Kołobrzeg		
		Temat Schemat sygnalizacji alarmowej		
proj.:	mgr inż. E. B. Klimek UAN/N/7210/315/86	specjalność instalacyjna w zakresie sieci cieplnych	16.06.2025	
sprr.:	mgr inż. J. Szymańska UAN/U/7342/297/94	specjalność instalacyjna w zakresie sieci cieplnych	16.06.2025	
opr.:	mgr inż. M. Malinowska	———	16.06.2025	