RZUT
KOMORA K14/3

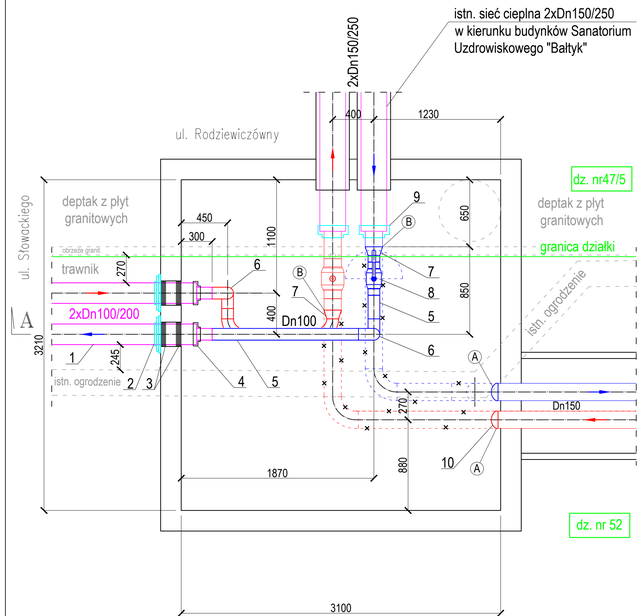

PRZEKRÓJ A-A

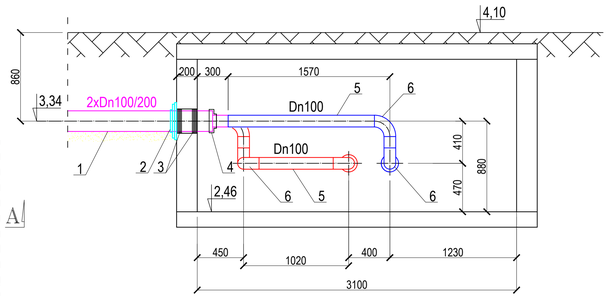

KOMORA K14/3
skala 1:25

Oznaczenia:
1- rura preizolowana Dn100/200
2- uszczelnienie WGC Dn200
3- pierścienie gumowe uszczelniające Dn200- 4szt.
4- końcówka termokurczliwa END-CAP Dn100/200- 2szt.
5- rura stal. Dn100 L=2,8m
6- kolano stal. Dn100 R=1.5D- 6szt.
7- zwężka stal. symetryczna Dn150/Dn100 L=850mm- 2szt.
8- zawór odcinający z końcówkami do wspawania Dn100- 1szt.
9- taśma DENSO
10- denko stal. Dn150- 2szt.

Uwagi:
1. istn. rury Dn150 od punktu A do B zdemontować na długości 2,7m na zasileniu, 3,3m na powrocie. W punkcie A rury Dn150 zadeklować denkami stalowymi i zabezpieczyć antykorozyjnie.
2. w celu zabezpieczenia przed przedostawaniem się wód gruntowych do wnętrza komory należy zastosować uszczelnienie typu WGC Dn200
3. proj. rury preizolowane zabezpieczyć pierścieniami gumowymi uszczelniającymi. Między pierścieniami rury zabezpieczyć taśmą smarną.
4. końcówkę rur preizolowanych zabezpieczyć przed przenikaniem wilgoci do pianki poliuretanowej końcówkami termokurczliwymi (END-CAP)
5. bose końce rur preizolowanych oraz rury stalowe w komorze zabezpieczyć antykorozyjnie i zaizolować otuliną z wełny mineralnej o łącznej grubości dla rur Dn100 min. 75mm (zasilenie i powrót) dla rur Dn150 min. 85mm (zasilenie i powrót), w płaszczu aluminiowym
6. na przewodzie powrotnym zamontować zawór odcinające Dn100
7. komorę uporządkować, ubytki w tynku uzupełnić i całą komorę wybiałkować
8. zasilenie istniejące i projektowane jest lewostronne

PRACOWNIA PROJEKTOWA
INŻYNIERII ŚRODOWISKA
Koszalin, ulica Podgórna 8/3
tel. 094 348 60 80, 605 328 817
email: etp@op.pl

Nr rys.	6	Obiekt	BUDOWA SIECI CIEPŁOWNICZEJ
		Adres	Kołobrzeg, ul. Słowackiego
Skala	1:25	Inwestor	MEC Kołobrzeg
		Temat	Komora K14/3
proj.:	mgr inż. E. B. Klimek UAN/N/7210/315/86	specjalność instalacyjna w zakresie sieci cieplnych	16.07.2025
sprz.:	mgr inż. J. Szymańska UAN/U/7342/297/94	specjalność instalacyjna w zakresie sieci cieplnych	16.07.2025
sprz.:	mgr inż. M. Malinowska	———	16.07.2025