SCHEMAT MONTAŻOWY

Budowa osiedlowej sieci ciepłowniczej
w ul. Słowackiego do komory K14/3 przy deptaku
H. Rodziewiczówny w Kołobrzegu
skala 1:500

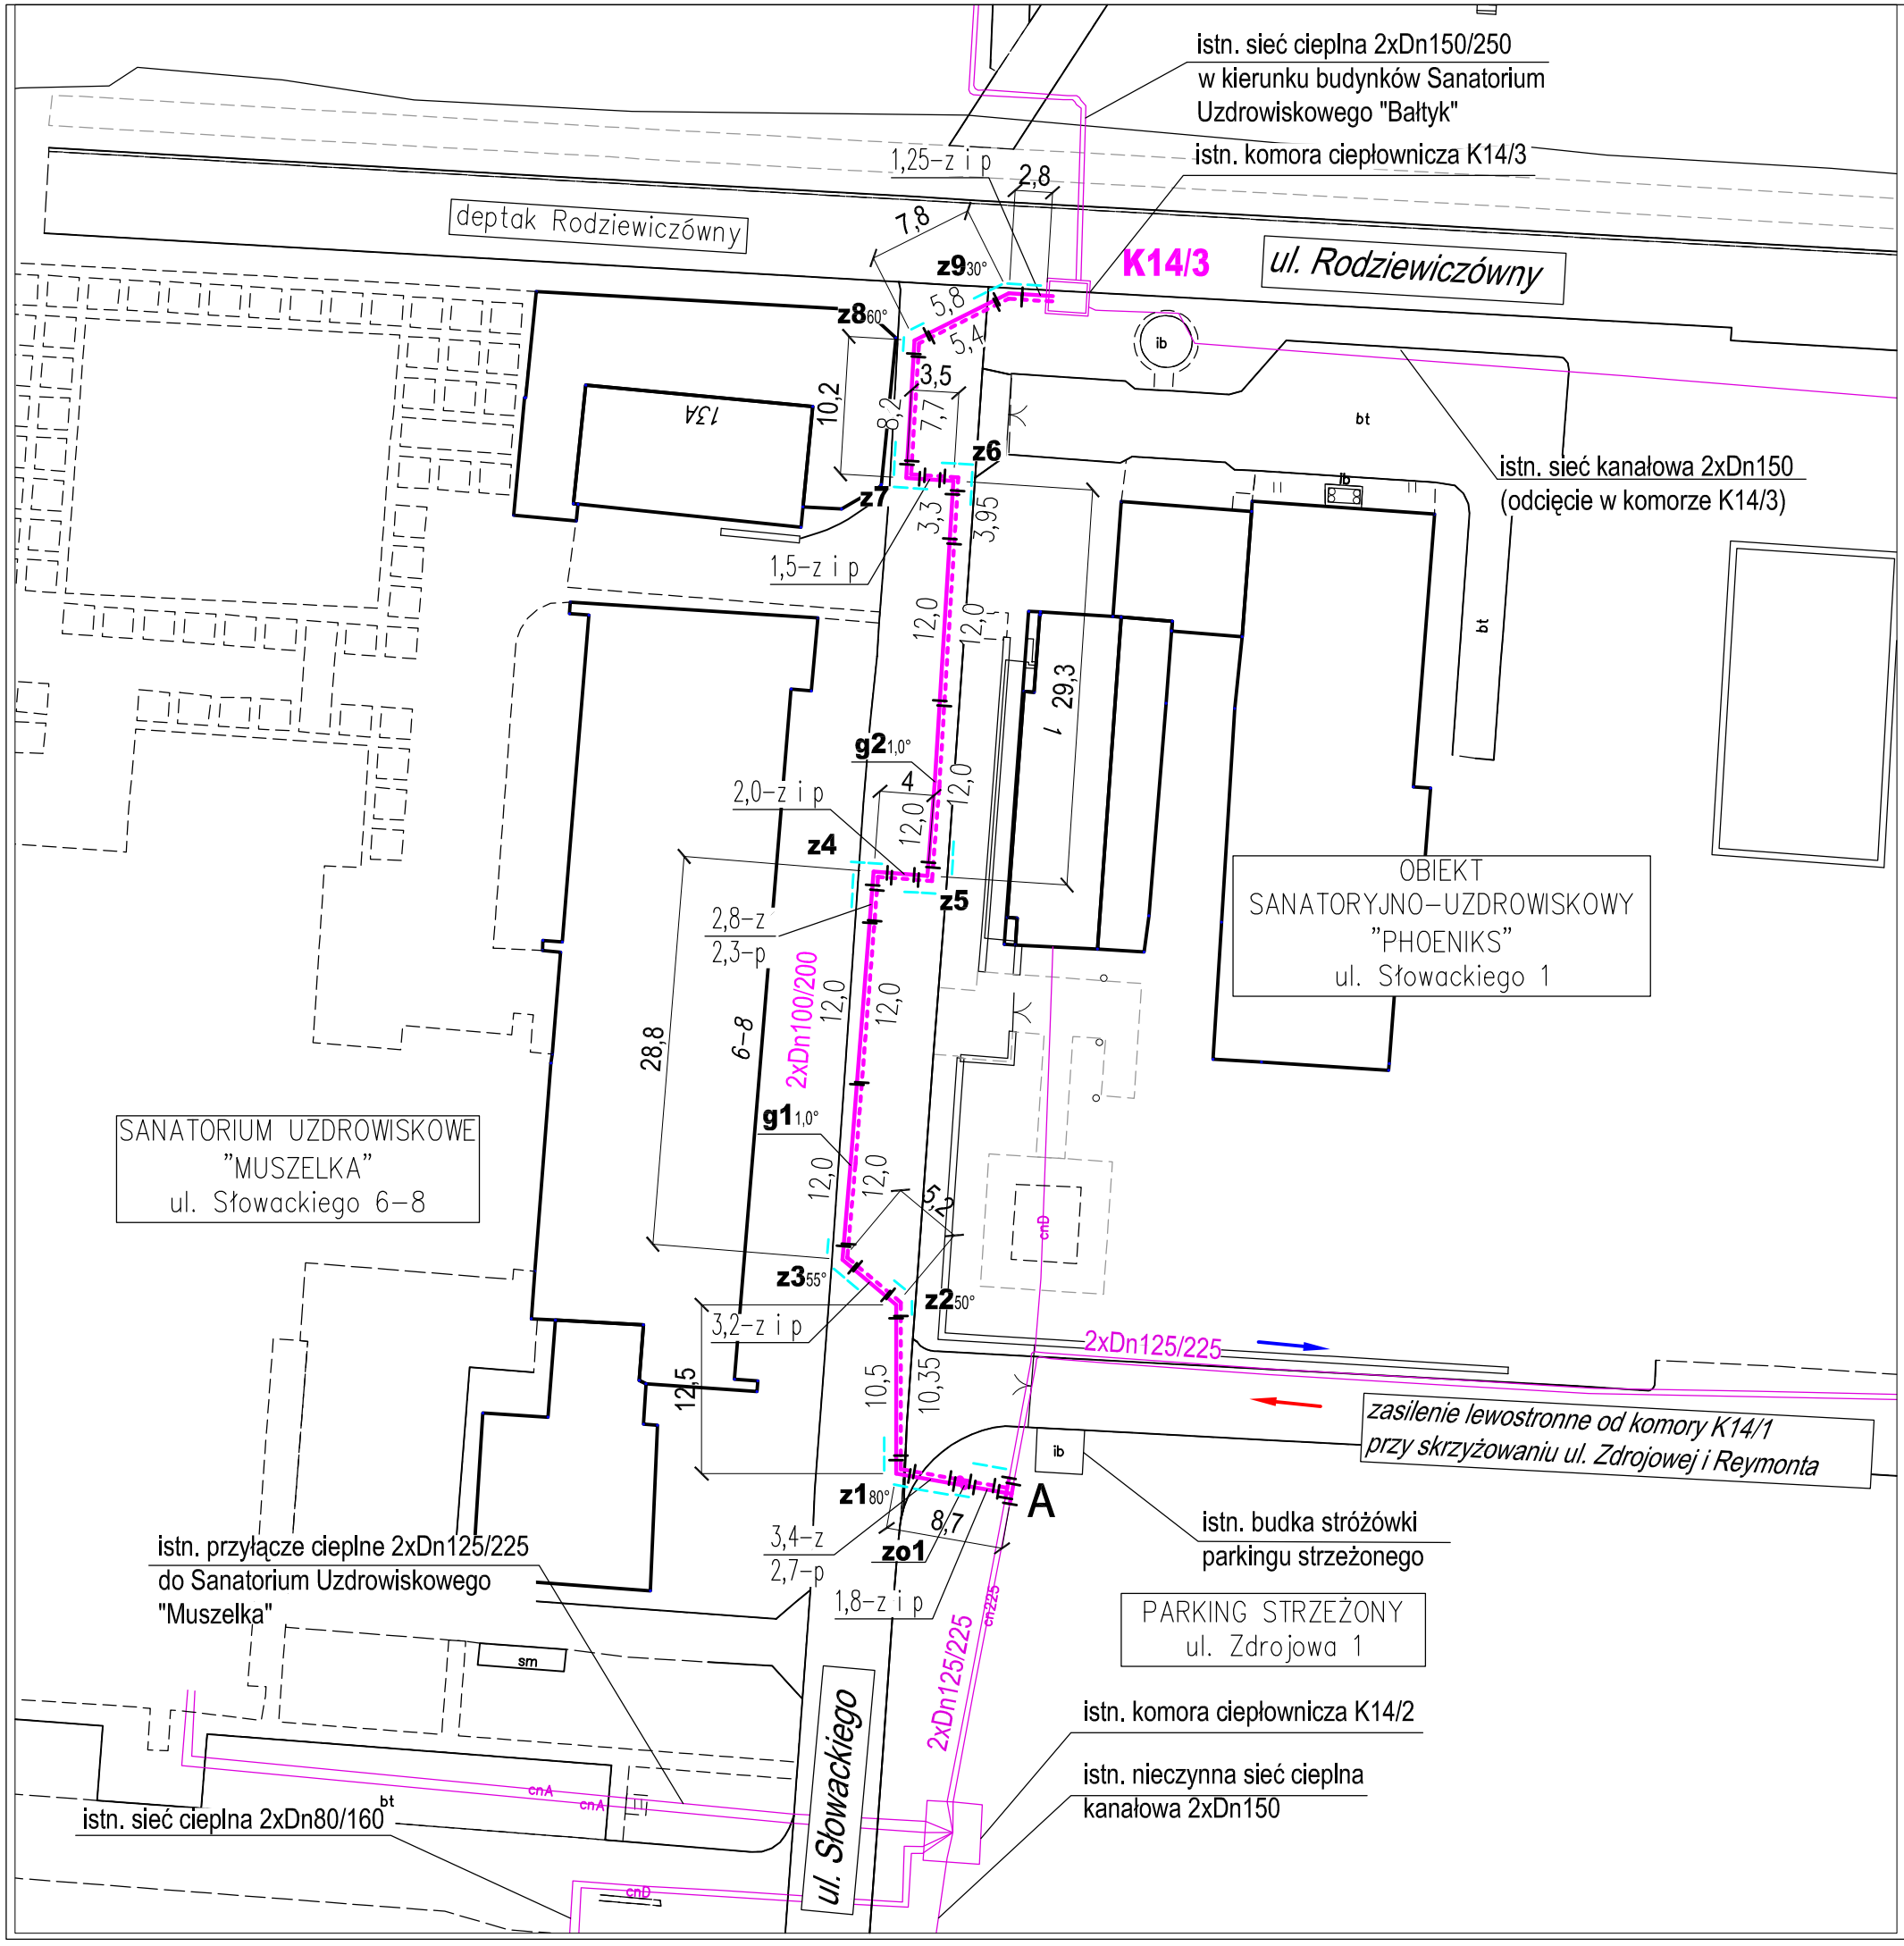

Legenda:

	proj. sieć ciepłownicze preizolowane 2xDn100/200
	istn. sieć cieplna preizolowana
	granica działki
I	mufa termokurczliwa
	mata kompensacyjna gr. 40mm L=1,0m
A	trójnik prefabrykowany opadowy Dn125/225xDn100/200 L=1,5x1,0m
z4-z7	kolano prefabrykowane 90°Dn100/200 L=1,0x1,0m
z1	kolano prefabrykowane 80° Dn100/200 L=1,0x1,0m
z8	kolano prefabrykowane 60° Dn100/200 L=1,0x1,0m
z3	kolano prefabrykowane 55° Dn100/200 L=1,0x1,0m
z2	kolano prefabrykowane 50° Dn100/200 L=1,0x1,0m
z9	kolano prefabrykowane 30° Dn100/200 L=1,0x1,0m
zo1	zawór odcinający Dn100/200 L=1,5m h=1,0m

PRACOWNIA PROJEKTOWA
INŻYNIERII ŚRODOWISKA
Koszalin, ulica Podgórna 9/3
tel. 094 348 60 80; 605 328 817
email: elqli@op.pl

Nr rys.	4	Obiekt BUDOWA SIECI CIEPŁOWNICZEJ		
Skala	1:500	Adres Kołobrzeg, ul. Słowackiego		
		Inwestor MEC Kołobrzeg		
		Temat Schemat montażowy		
proj.:	mgr inż. E. B. Klimek UAN/N/7210/315/86	specjalność instalacyjna w zakresie sieci cieplnych	16.07.2025	
spr.:	mgr inż. J. Szymańska UAN/U/7342/297/94	specjalność instalacyjna w zakresie sieci cieplnych	16.07.2025	
opr.:	mgr inż. M. Malinowska	———	16.07.2025	