

LEGENDA


- INSTALACJA SIŁOWA
- GNIAZDO WTYKOWE BRYZGOSZCZELNE IP44
- GNIAZDO 3-FAZOWE
- WYŁĄCZNIK BRYZGOSZCZELNY IP 44
- WYPUST 1-FAZOWY
- STEROWNIK

OZNACZENIA

- TW – TABLICA WARSZTATU
- WK – WENTYLATOR KANAŁOWY NAWIEWNY DN200mm  
- STEROWANIE PRACĄ WENTYLATORA  
POPRZECZ REGULATOR OBROTÓW MONTOWANY NA ŚCIANIE
- SWK – STEROWNIK WENTYLATORA KANAŁOWEGO
- NK – NAGRZEWNICA KANAŁOWA
- AW/EW – OPRAWA AWARYJNA/EWAKUACYJNA
- LSU – LOKALNA SZYNA UZIEMIAJĄCA

SPIS OPRAW

- 01/03 – OPRAWA LED 43.5 W, L1200 mm, 6400 lm, 4000 K, IP66, IK08, TW1, ELD3h, wys.montażu H=4m
- 02 – OPRAWA LED 14/19W max. 2660lm 3000/4000K 115° IP65 IK10 z czujnikiem ruchu i światła
- AW1 – OPRAWA AWARYJNA LED 7,2W M AT 1h IP65 IK03
- AWc – OPRAWA AWARYJNA LED 6,5W M AT 1h IP65 IK06 (do niskich temperatur)
- EW1 – OPRAWA EWAKUACYJNA LED 3,8W 1h AT IP65 IK08

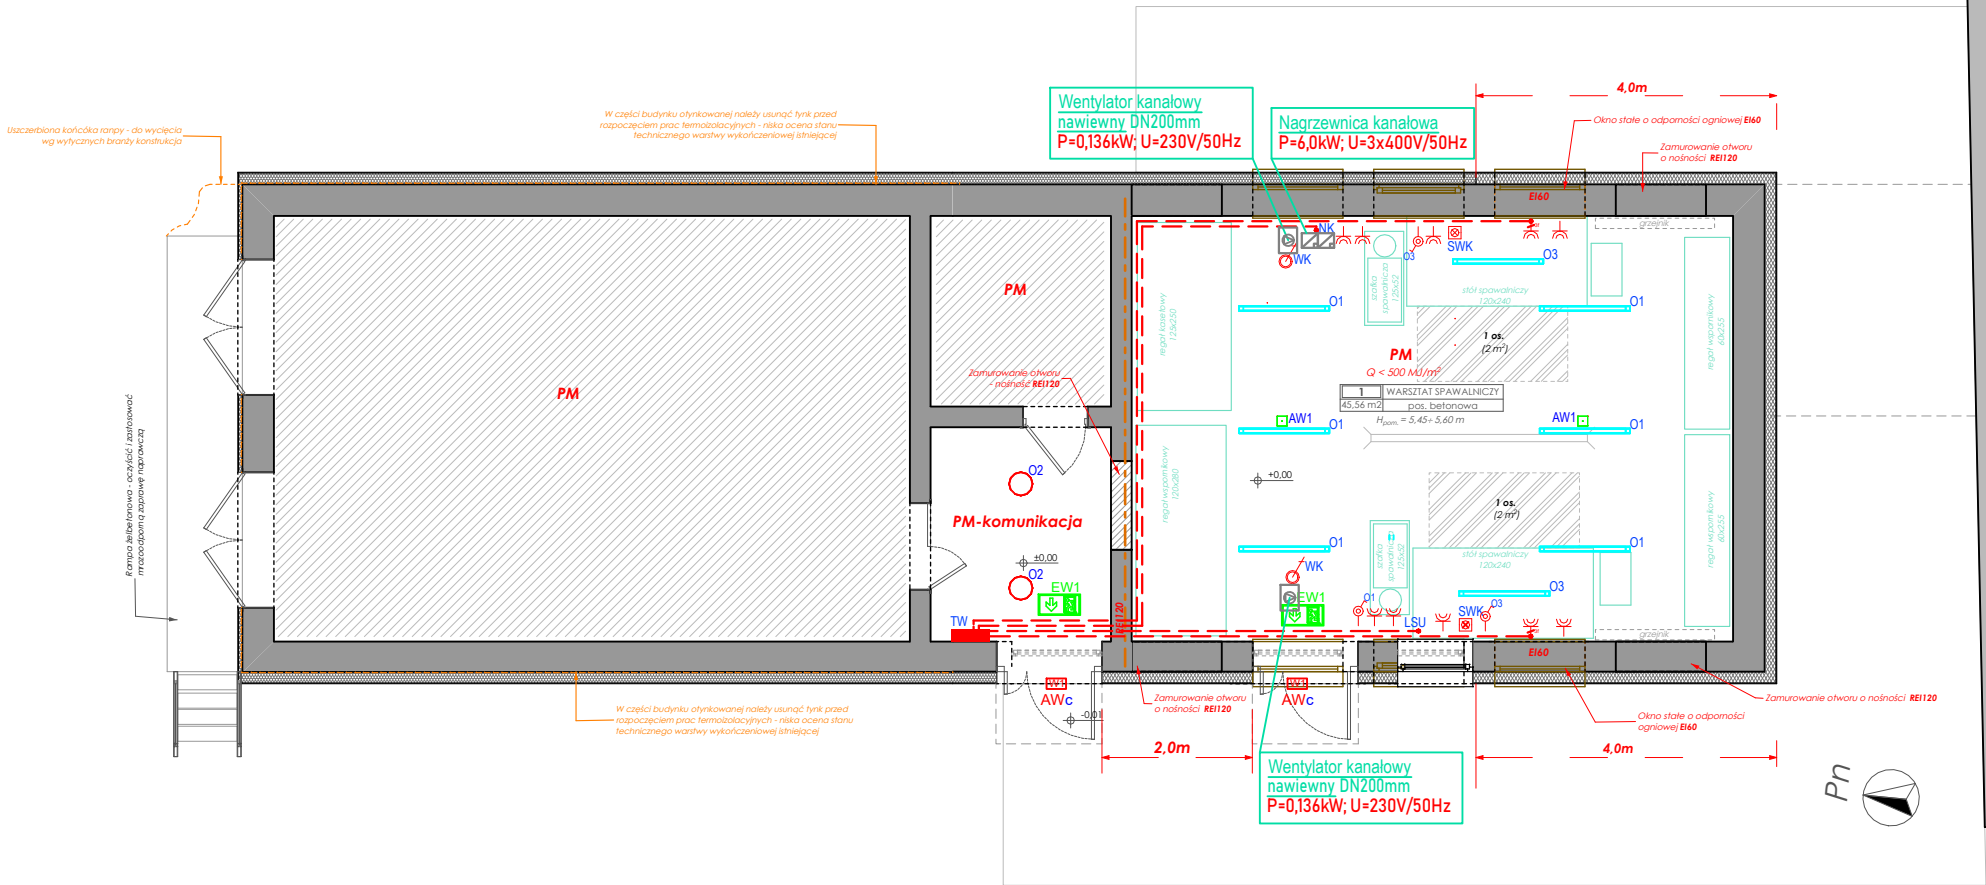

SAMOCZYNNNE WYŁĄCZENIE ZASILANIA  
PROJEKT TECHNICZNY

PRZEBUDOWA BUDYNKU STACJI TRANSFORMATOROWEJ WRAZ ZE ZMIANĄ SPOSOBU UŻYTKOWANIA CZĘŚCI POMIESZCZEŃ NA WARSZTAT SPAWALNICZY UL. KOŁŁĄTAJA 3, 78-100 KOŁOBRZEG, DZ. NR 105/21, OBRĘB 5 GMINA MIASTO KOŁOBRZEG, POWIAT KOŁOBRZESKI		
TYTUŁ	RZUT PARTERU	1:100
AUTOR	mgr inż. ROMAN PAWLICKI [upr. ZAP/0196/PWBE/17]	
SPRAWDZIŁ	mgr inż. KRZYSZTOF MACKOJĆ [upr. ZAP/0103/PWOE/15]	
INWESTOR	MIEJSKA ENERGETYKA CIEPLNA W KOŁOBRZEGU Sp. z o.o. UL. KOŁŁĄTAJA 3, 78-100 KOŁOBRZEG	RYS.1
FHU INFOINTERTEL ROMAN PAWLICKI STARY BOREK 510 78-132 GRZYBOWO TEL. 696 489 355		14 LIPCA 2025