
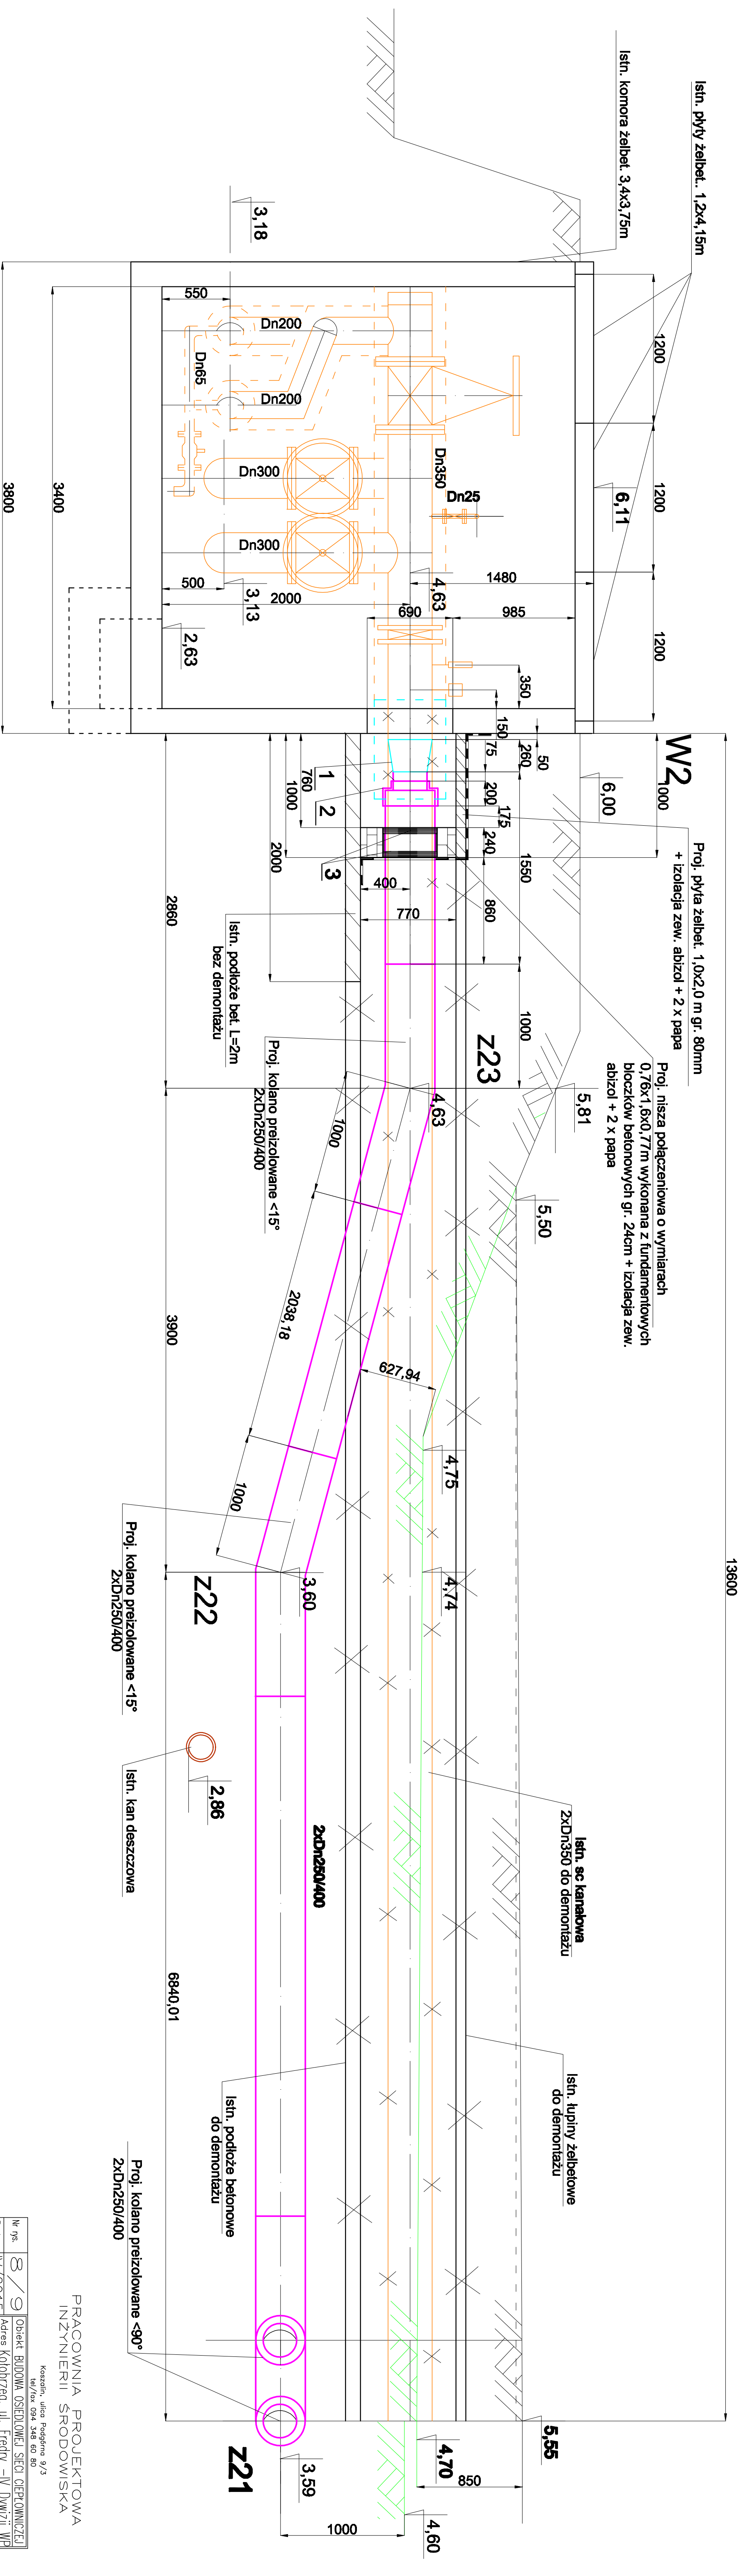


KOMORA K-5 - PRACE MONTAŻOWE SKALA 1:25

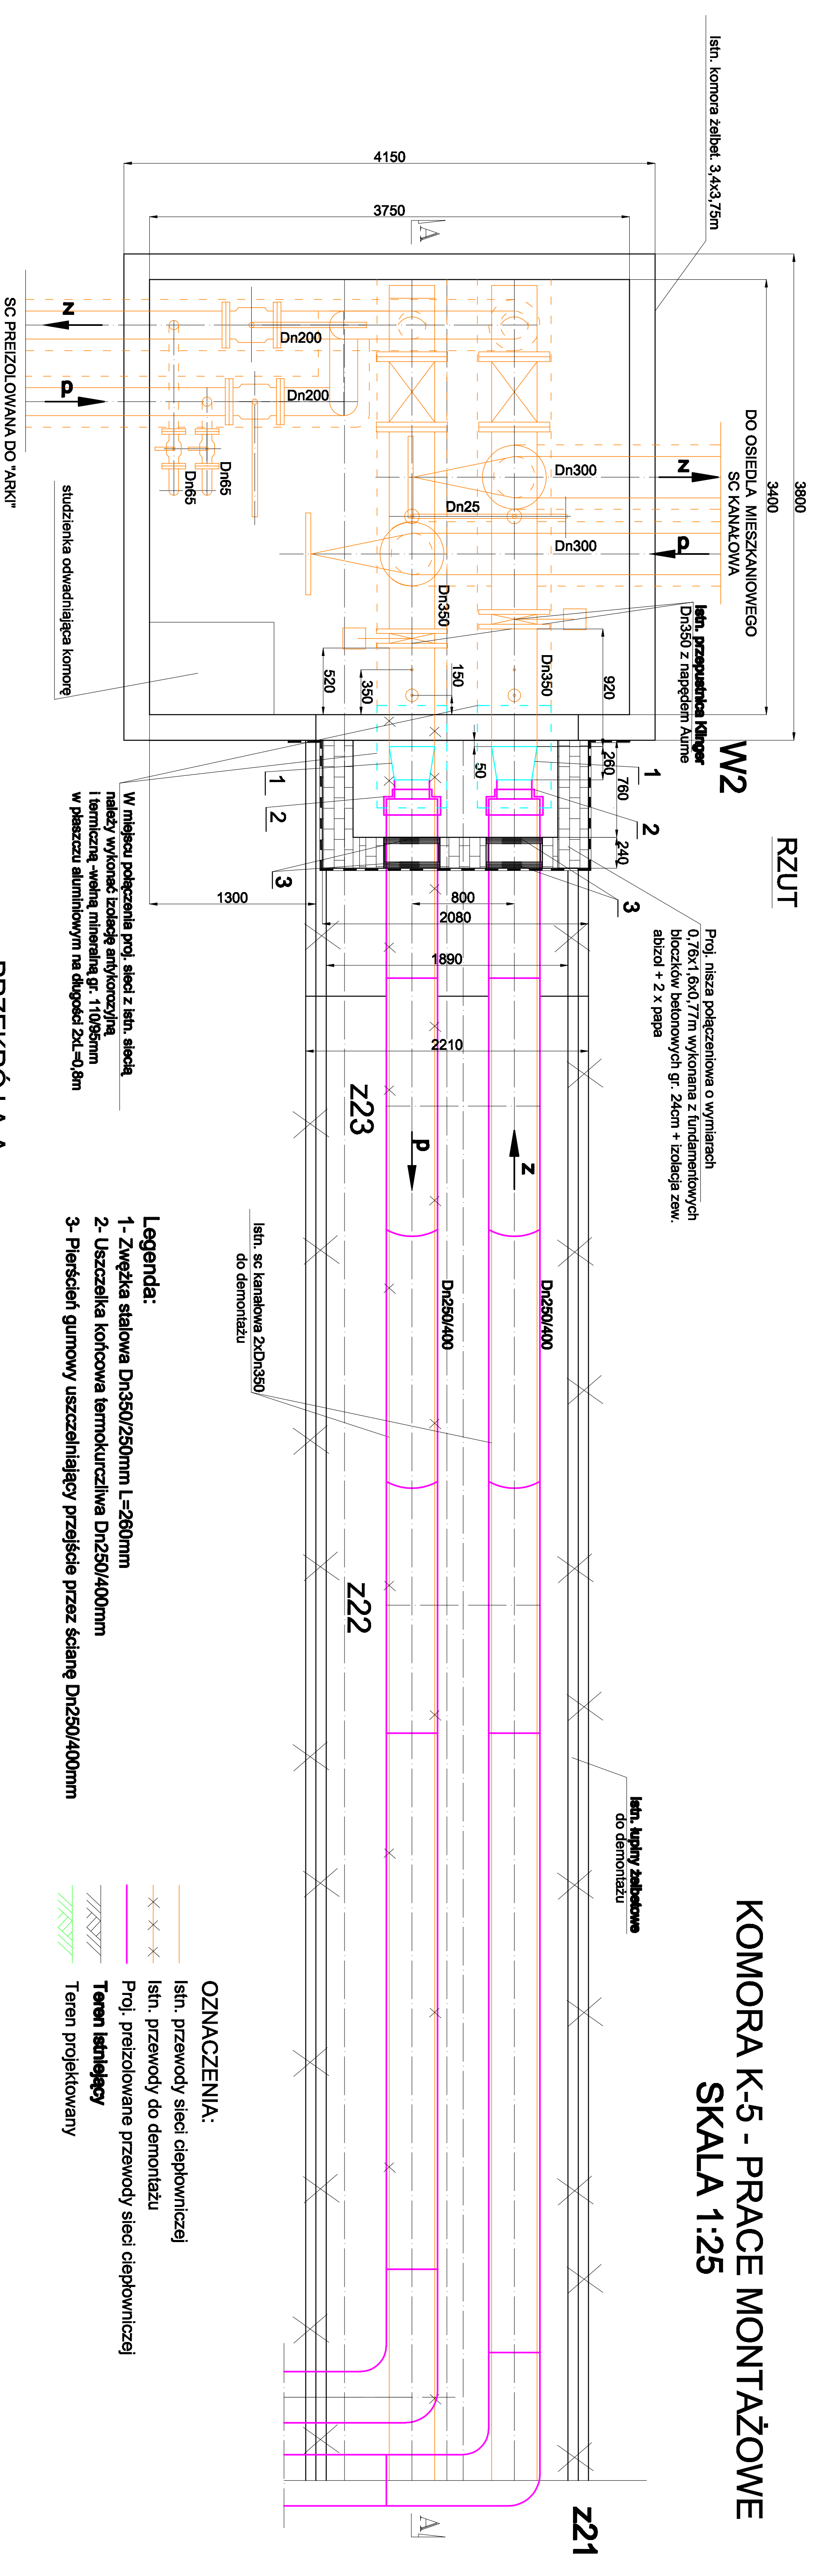

Nr rys.	8/9	Opis: BUDOWA OSIEDLAWY SIECI CIEPŁOWNICZEJ

PRACOWNIA PROJEKTOWA
INŻYNIERIA ŚRODOWISKA

