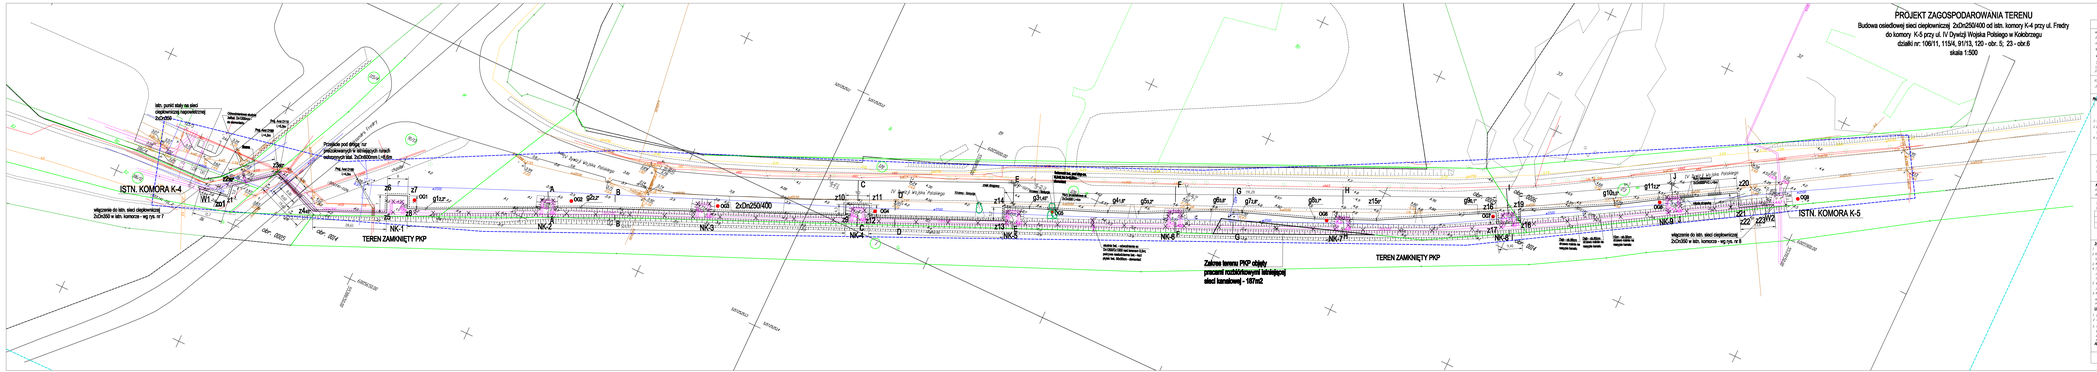
ISTN. KOMORA K-4
ISTN. KOMORA K-5
istn. punkt stały na sieci ciepłowniczej 2xDn250
Projektowane dobre wkłady 2xDn250 w istniejącym kanale
