Załącznik nr 5 do SIWZ

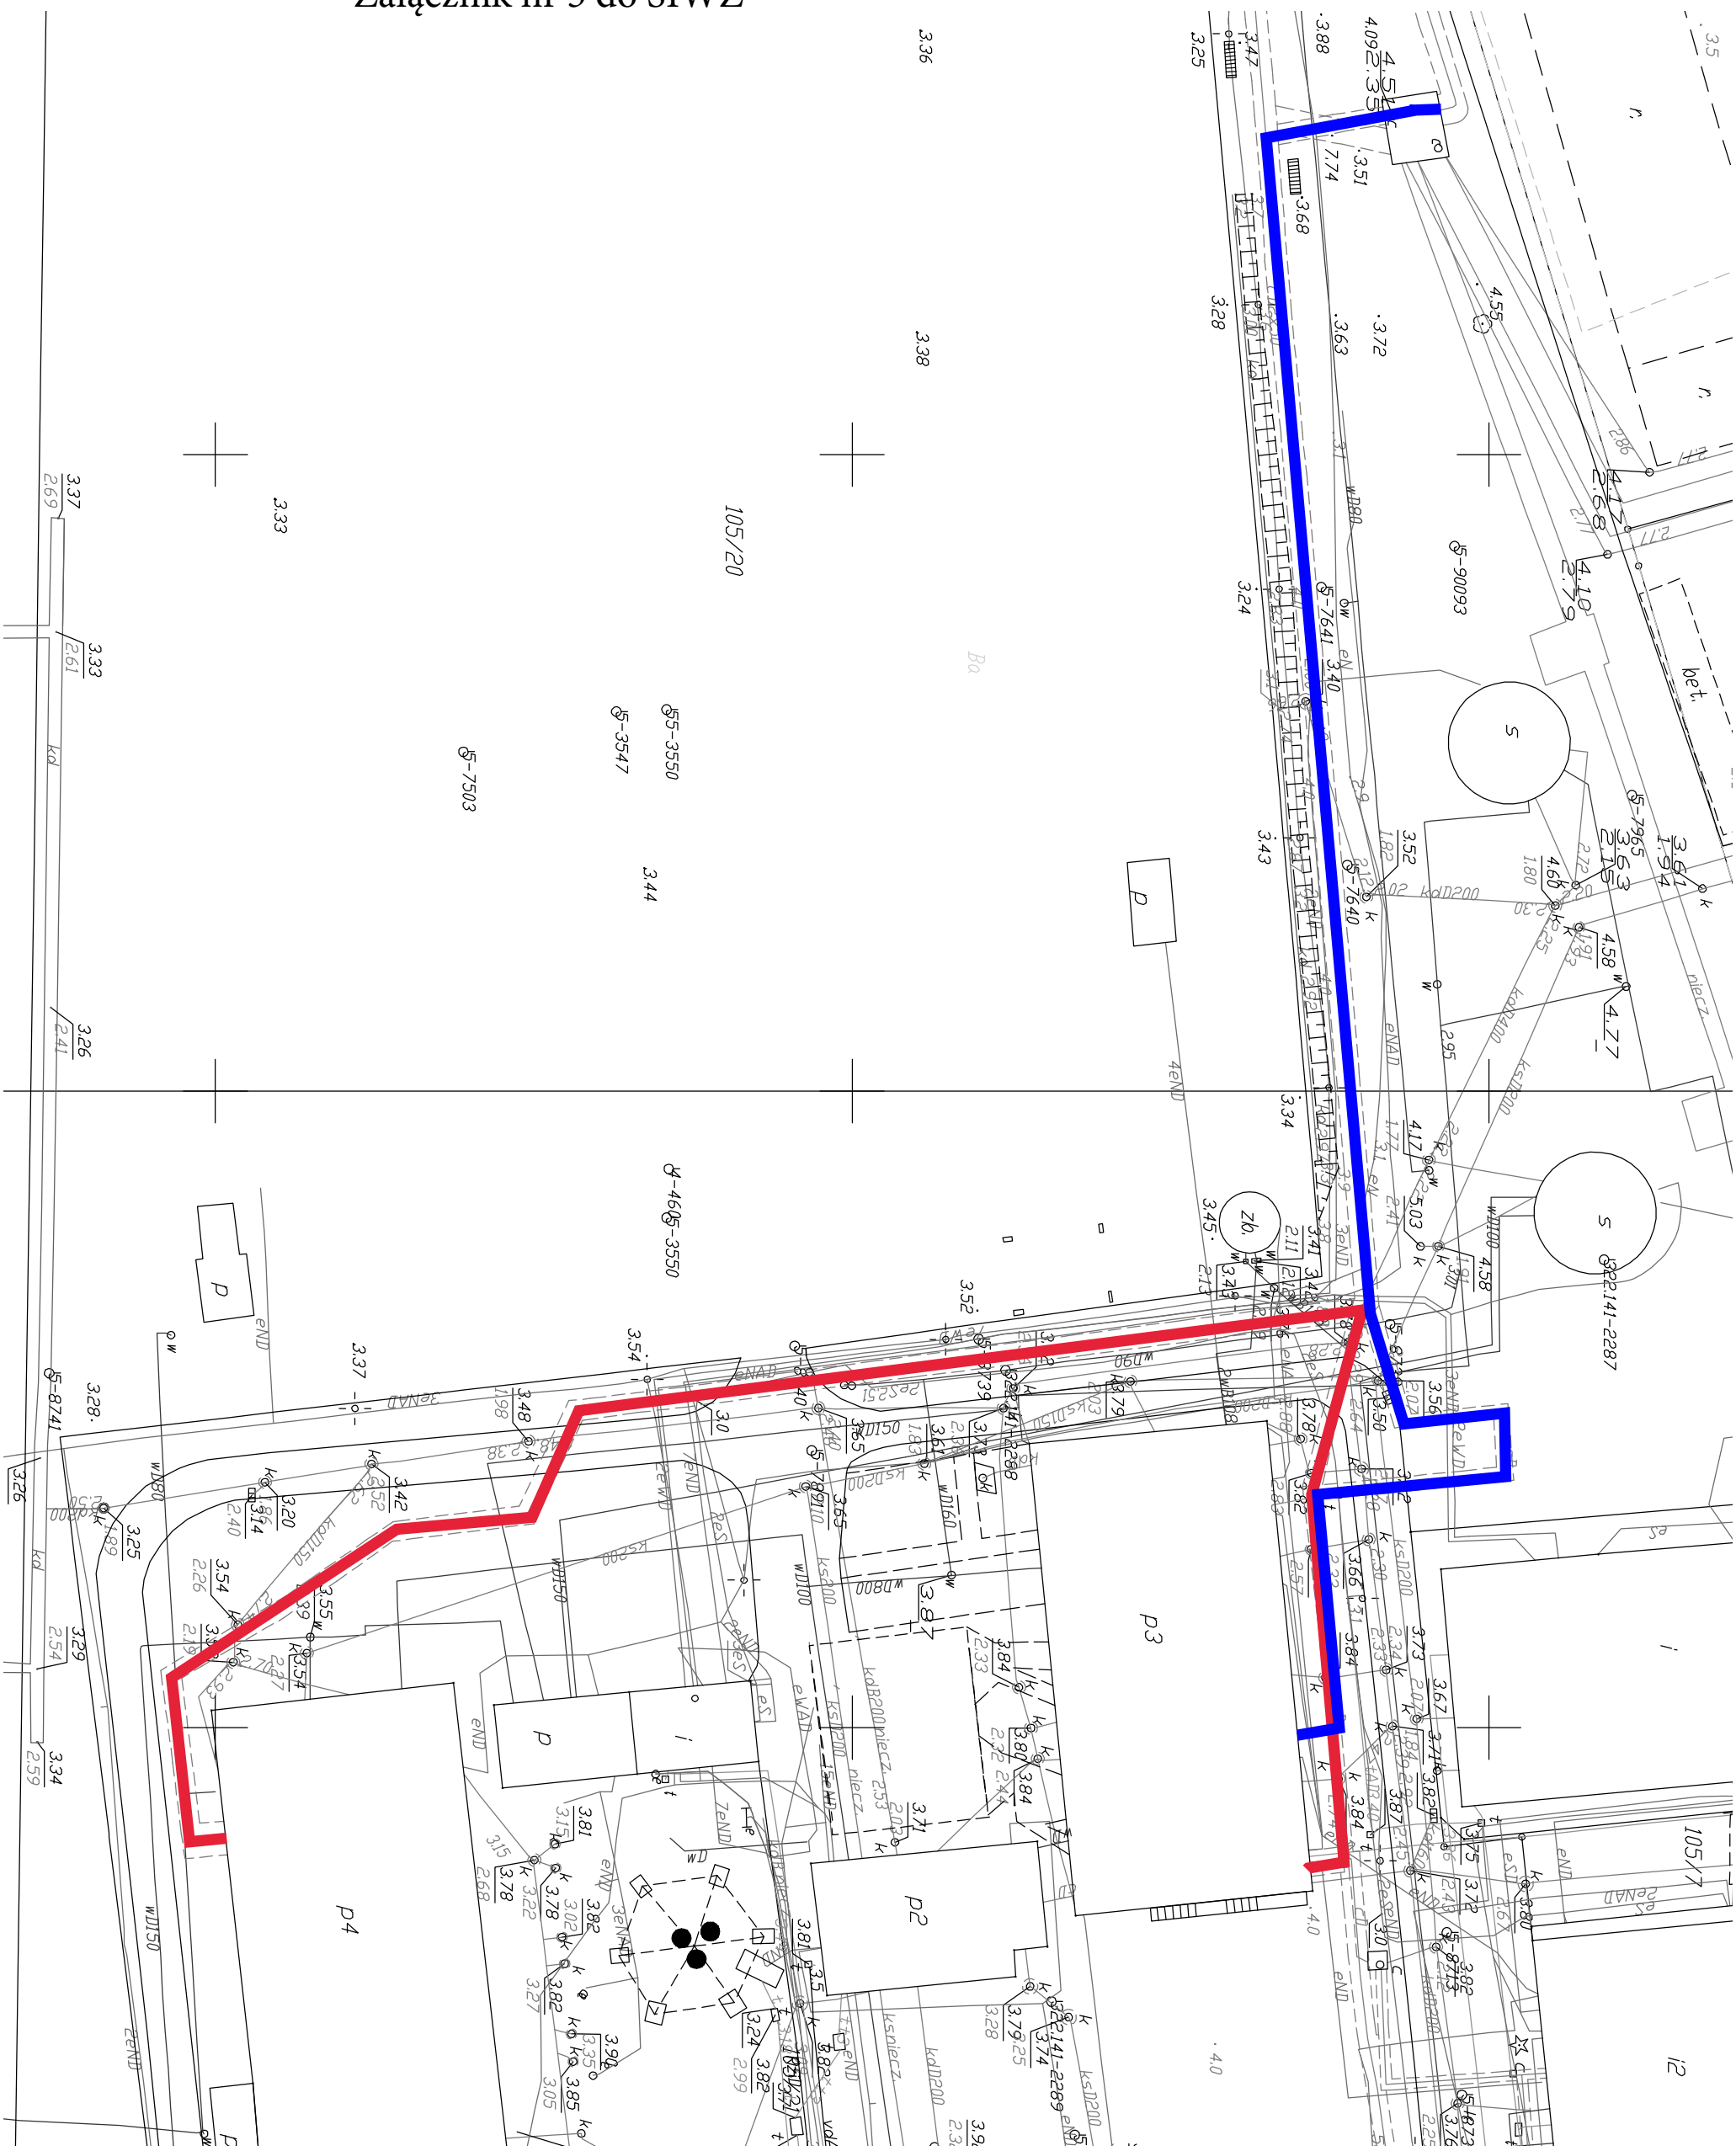

ETAP 1

ETAP 2