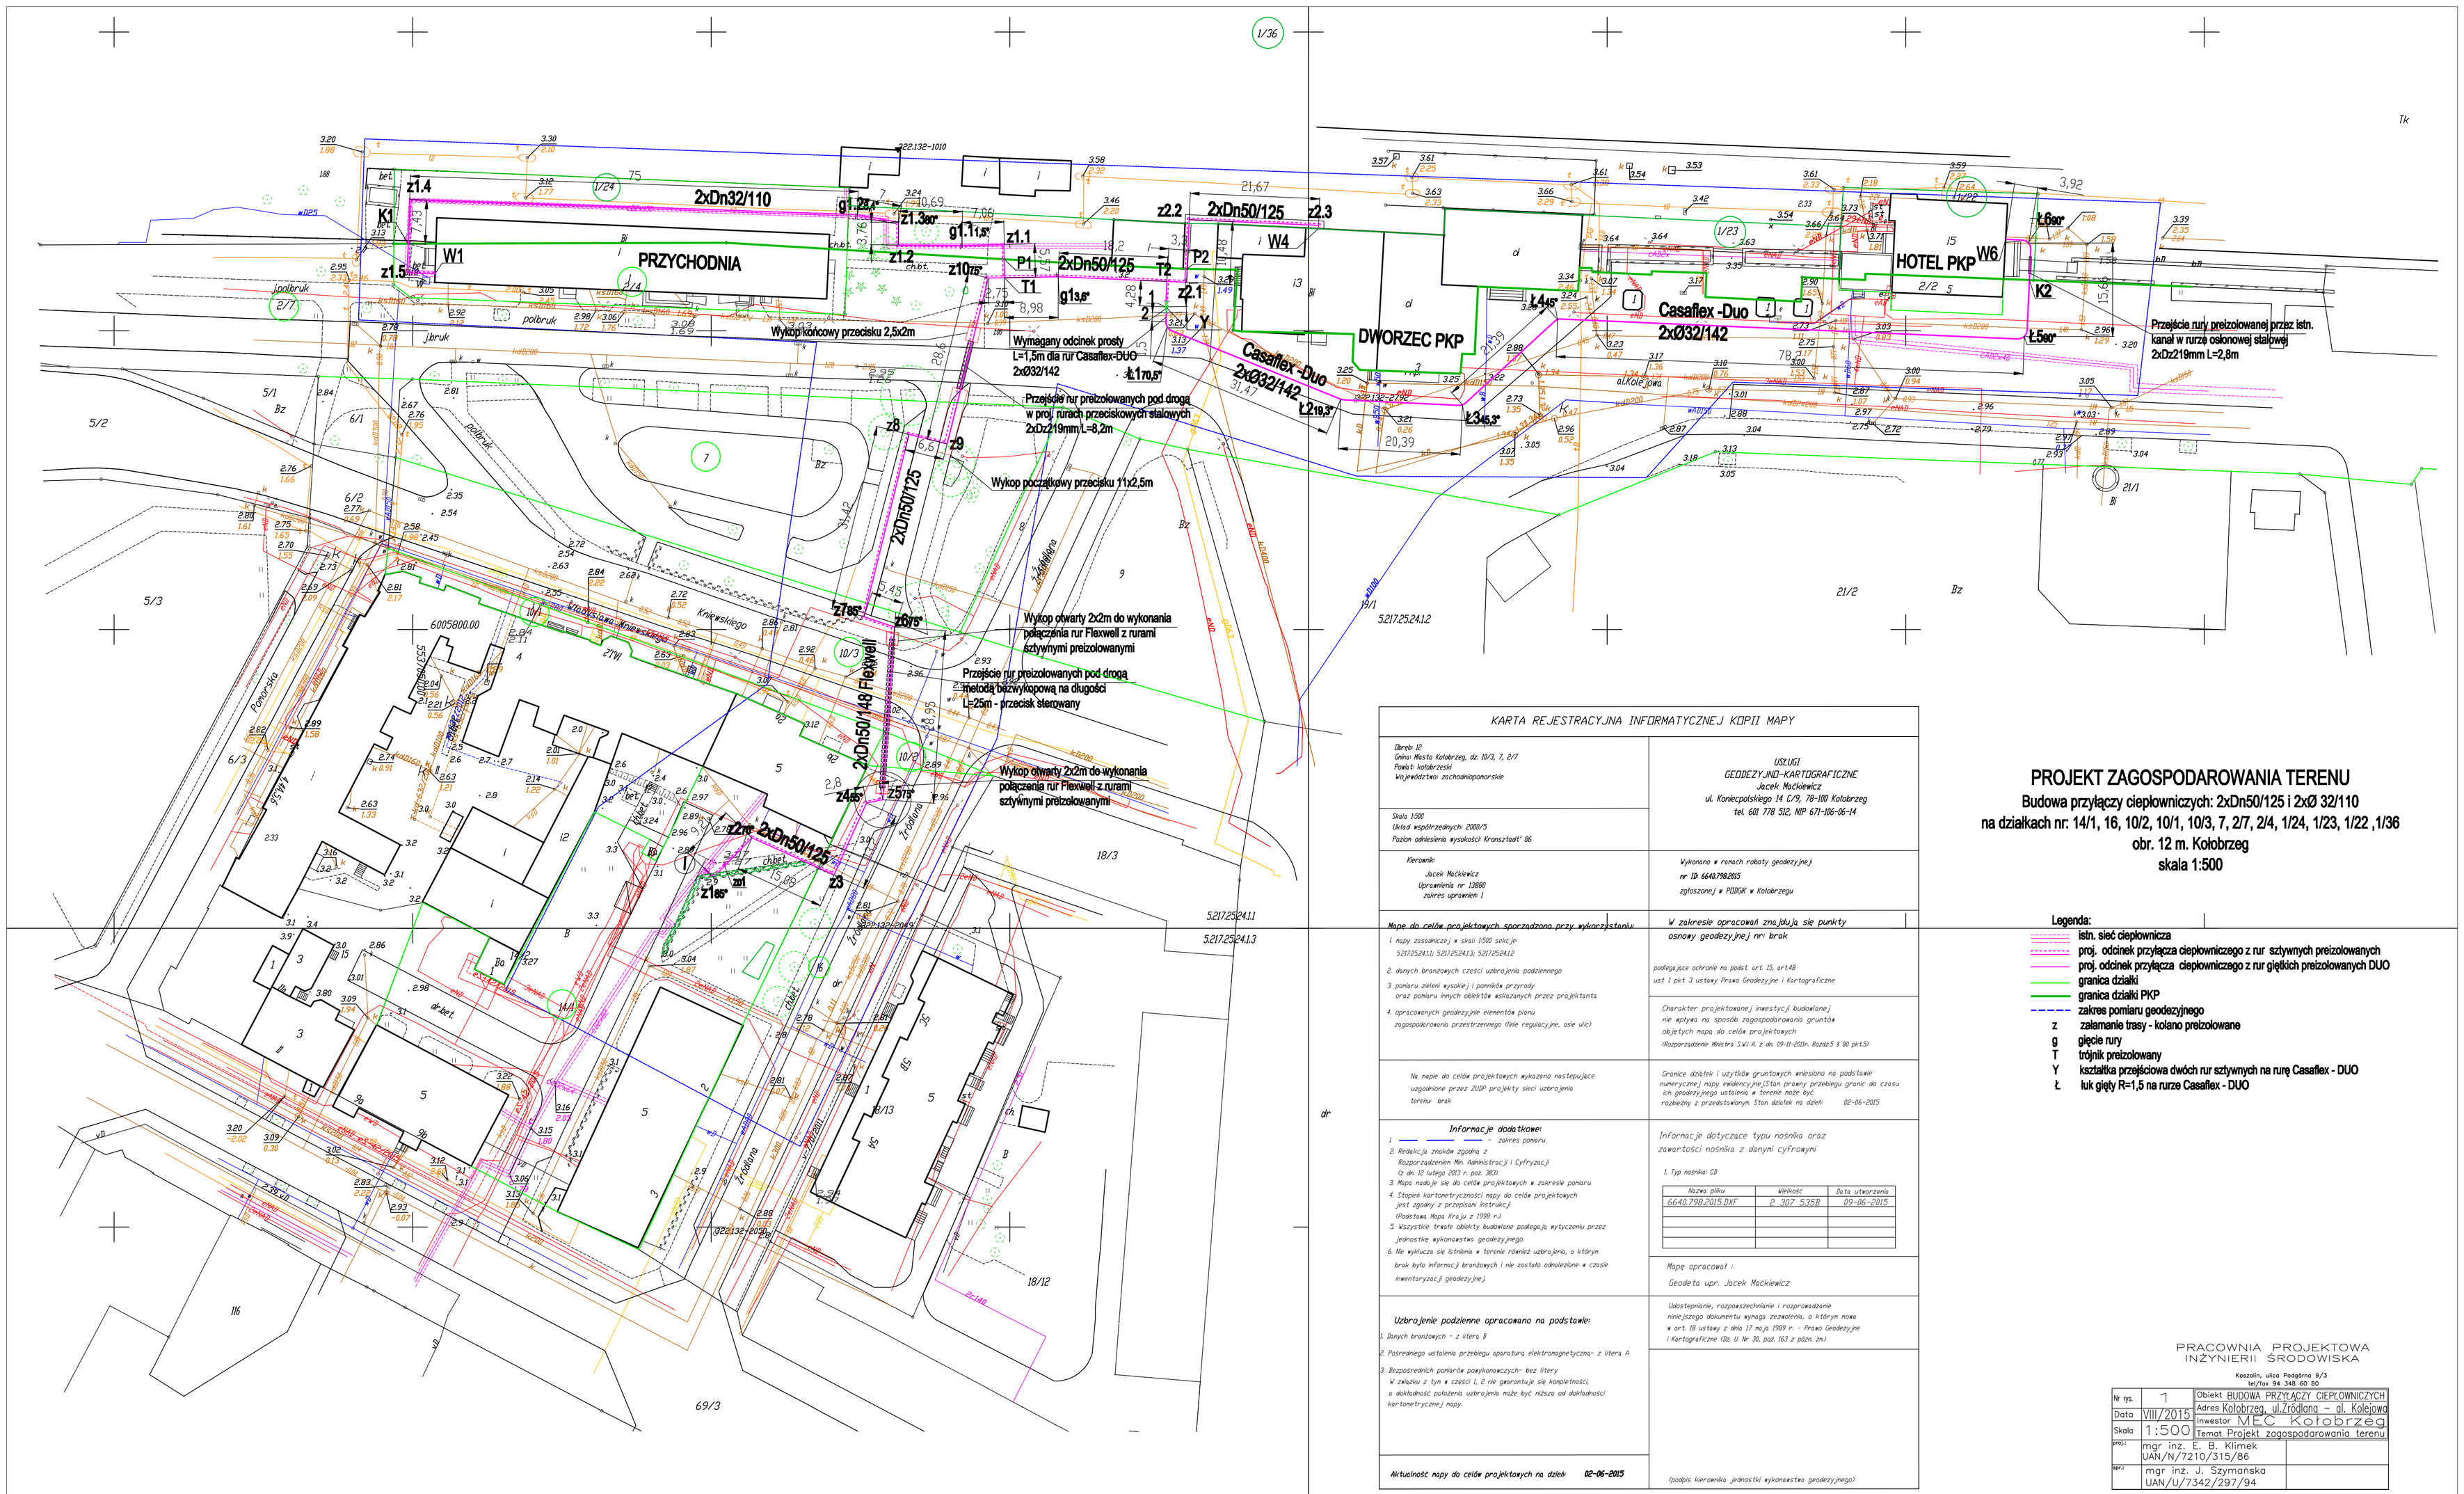

KARTA REJESTRACYJNA INFORMATYCZNEJ KOPII MAPY

Obręb 12
Gmina Miasto Kołobrzeg, dz. 10/3, 7, 2/7
Powiat kołobrzeski
Województwo zachodniopomorskie

Skala 1:500
Układ współrzędnych 2000/5
Poziom odniesienia wysokości kronsztadt' 86

Kierownik:
Jacek Mackiewicz
Uprawnienia nr 13888
zakres uprawnień 1

Mapę do celów projektowych sporządzono przy wykorzystaniu:
1. mapy zasadniczej w skali 1:500 sekcje nr 5217252411, 5217252413, 5217252412
2. danych branżowych części uzbrojenia podziemnego
3. pomiaru zieleni wysokiej i pomników przyrody oraz pomiaru innych obiektów większych przez projektanta
4. opracowanych geodezyjnie elementów planu zagospodarowania przestrzennego (linie regulacyjne, osie ulic)

Na mapie do celów projektowych wykazano następujące uzgodnione przez ZUDP projekty sieci uzbrojenia terenu: brak

Informacje dodatkowe:
1. —— —— —— - zakres pomiaru
2. Redakcja znaków zgodna z Rozporządzeniem Min. Administracji i Cyfryzacji (z dn. 12 lutego 2013 r. poz. 383).
3. Mapa nadaje się do celów projektowych w zakresie pomiaru
4. Stopień kartometryczności mapy do celów projektowych jest zgodny z zapisami instrukcji (Podstawa: Mapa Kraju z 1998 r.).
5. Wszystkie trwale obiekty budowlane podlegają wytyczeniu przez jednostkę wykonawstwa geodezyjnego.
6. Nie wyklucza się istnienia w terenie również uzbrojenia, o którym brak było informacji branżowych i nie zostało odnalezione w czasie inwentaryzacji geodezyjnej.

Uzbrojenie podziemne opracowano na podstawie:
1. Danych branżowych - z literą B
2. Pośredniego ustalenia przebiegu sposobem elektromagnetycznym - z literą A
3. Bezpośrednich pomiarów powykonawczych - bez litery
W związku z tym w części 1, 2 nie gwarantuje się kompletności, a dokładność położenia uzbrojenia może być niższa od dokładności kartometrycznej mapy.

Aktualność mapy do celów projektowych na dzień: 02-06-2015

USŁUGI GEODEZYJNO-KARTOGRAFICZNE
Jacek Mackiewicz
ul. Konieczpolskiego 14 C/9, 78-100 Kołobrzeg
tel. 601 778 512, NIP 671-186-66-14

Wykonano w ramach roboty geodezyjnej nr ID: 6640.798.2015 zgłoszonej w PODGiK w Kołobrzegu

W zakresie opracowań znajdują się punkty osnowy geodezyjnej: brak

podlegające ochronie na podst. art. 15, ust.1 ust 1 pkt 3 ustawy Prawo Geodezyjne i Kartograficzne

Charakter projektowanej inwestycji budowlanej nie wpływa na sposób zagospodarowania gruntów objętych mapą do celów projektowych (Rozporządzenie Ministra SWI A. z dn. 09-11-2010r. Rozdz.5 § 80 pkt.5)

Granice działek i użytków gruntowych wniesiono na podstawie numerycznej mapy ewidencyjnej. Stan prawny przebiegu granic do czasu ich geodezyjnego ustalenia w terenie może być rozbieżny z przedstawionym. Stan działek na dzień: 02-06-2015

Informacje dotyczące typu nośnika oraz zawartości nośnika z danymi cyfrowymi

1. Typ nośnika: CD

Nazwa pliku	Wielkość	Data utworzenia
6640.798.2015.DXF	2 307 537kB	09-06-2015

Mapę opracował:
Geodeta upr. Jacek Mackiewicz

Udostępnianie, rozpowszechnianie i rozprowadzanie niniejszego dokumentu wymaga zezwolenia, o którym mowa w art. 18 ustawy z dnia 17 maja 1989 r. - Prawo Geodezyjne i Kartograficzne (Dz. U. Nr 30, poz. 163 z późn. zm.)

(podpis kierownika jednostki wykonawstwa geodezyjnego)

PROJEKT ZAGOSPODAROWANIA TERENU

Budowa przyłączy ciepłowniczych: 2xDn50/125 i 2xØ 32/110
na działkach nr: 14/1, 16, 10/2, 10/1, 10/3, 7, 2/7, 2/4, 1/24, 1/23, 1/22 ,1/36
obr. 12 m. Kołobrzeg
skala 1:500

Legenda:
- istn. sieć ciepłownicza
- proj. odcinek przyłącza ciepłowniczego z rur szlwnych preizolowanych
- proj. odcinek przyłącza ciepłowniczego z rur giętkich preizolowanych DUO
- granica działki
- granica działki PKP
- zakres pomiaru geodezyjnego
- z załamanie trasy - kolano preizolowane
- g gięcie rury
- T trójnik preizolowany
- Y kształtka przejściowa dwóch rur szlwnych na rurę Casaflex - DUO
- ł. łuk gięty R=1,5 na rurze Casaflex - DUO

PRACOWNIA PROJEKTOWA INŻYNIERII ŚRODOWISKA
Koszalin, ulica Podgórna 9/3
tel/fax 94 348 60 80

Nr rys.	1	Obiekt: BUDOWA PRZYŁĄCZY CIEPŁOWNICZYCH
Data	VIII/2015	Adres: Kołobrzeg, ul. Źródlana – al. Kolejowa
Skala	1:500	Inwestor: MEC Kołobrzeg
		Temat: Projekt zagospodarowania terenu
projekt:	mgr inż. E. B. Klimek UAN/N/7210/315/86	
sprz.:	mgr inż. L. Szymańska UAN/U/7342/297/94	