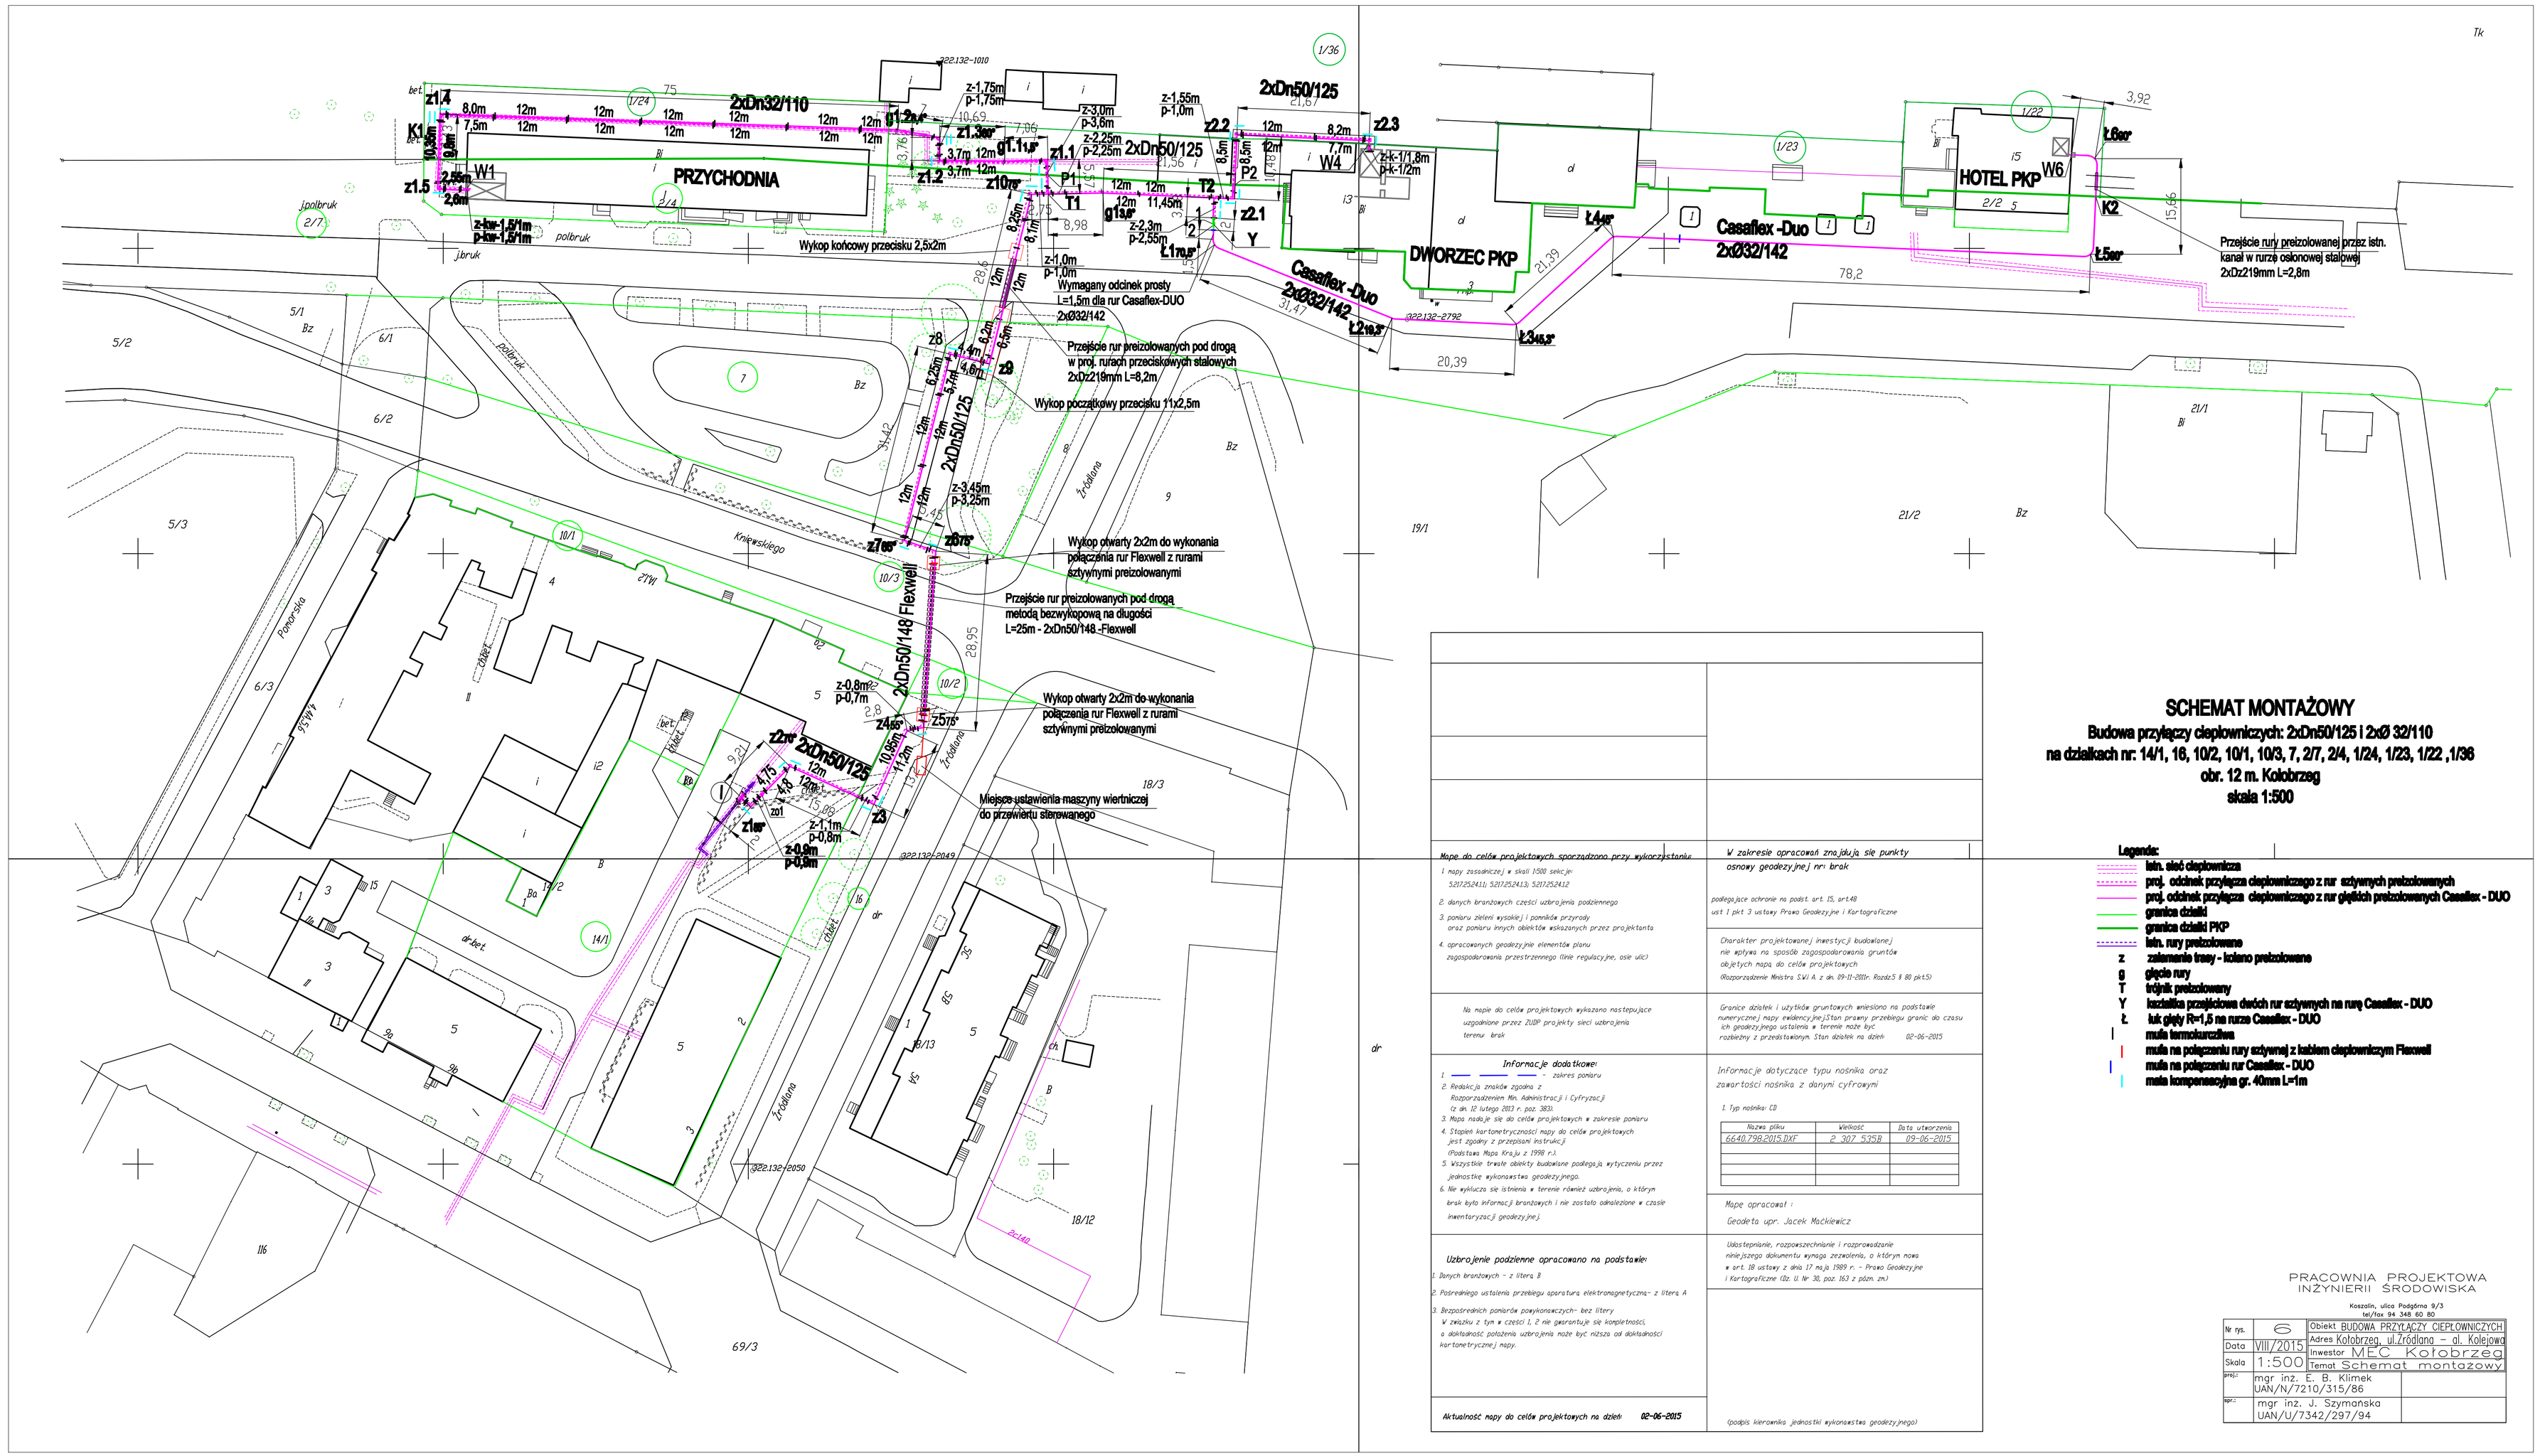

Mapa do celów projektowych sporządzono przy wykorzystaniu

1. mapy zasadniczej w skali 1:500 sekcje: 5217.5.2411; 5217.5.2412; 5217.5.2413; 5217.5.2412
2. danych branżowych części uzbrojenia podziemnego
3. pomiaru zieleni wysokiej i pomnika przyrody oraz pomiaru innych obiektów wskazanych przez projektanta
4. opracowanych geodezyjnie elementów planu zagospodarowania przestrzennego (linie regulacyjne, osie ulic)

Na mapie do celów projektowych wykazano następujące uzgodnione przez ZUDP projekty sieci uzbrojenia terenu: brak

Informacje dodatkowe:

1. —— —— —— - zakres pomiaru
2. Redakcja znaków zgodna z Rozporządzeniem Min. Administracji i Cyfryzacji (z dn. 12 lutego 2013 r. poz. 383)
3. Mapa nadaje się do celów projektowych w zakresie pomiaru
4. Stopień kartometryczności mapy do celów projektowych „jest zgodny z przepisami instrukcji
(Podstawa: Mapa Kraju z 1998 r.).
5. Wszystkie trasie obiektu budowlane podlegają wytyczeniu przez jednostkę wykonawstwa geodezyjnego.
6. Nie wykluczo się istnienia w terenie również uzbrojenia, o którym brak było informacji branżowych i nie zostało odnalezione w czasie inwentaryzacji geodezyjnej.

Uzbrojenie podziemne opracowano na podstawie:

1. Danych branżowych - z literą B
2. Pośredniego ustalenia przebiegu aparaturą elektromagnetyczną- z literą A
3. Bezpośrednich pomiarów powykonawczych- bez litery

W zakresie opracowań znajdują się punkty osnowy geodezyjnej nr: brak

podlegające ochronie na podst. art. 15. ust.48 ust 1 pkt 3 ustawy Prawo Geodezyjne i Kartograficzne

Charakter projektowanej inwestycji budowlanej nie wpływa na sposób zagospodarowania gruntów objętych mapą do celów projektowych
(Rozporządzenie Ministra SWiA z dn. 19-11-2001r. Rozdz.5 § 86 pkt.5)

Granice działek i użytków gruntowych wniesiono na podstawie numerycznej mapy ewidencyjnej.Stan prawny przebiegu granic do czasu ich geodezyjnego ustalenia w terenie może być rozbieżny z przedstawionym. Stan działek na dzień 02-06-2015

Informacje dotyczące typu nośnika oraz zawartości nośnika z danymi cyfrowymi

1. Typ nośnika: CD

Nazwa pliku	Wielkość	Data utworzenia
6640.798.2015.DXF	2 307 535B	09-06-2015

Mapę opracował :
Geodeta upr: Jacek Mackiewicz

Ubezpieczenie, rozpowszechnianie i rozpowszechnianie niniejszego dokumentu wymaga zezwolenia, o którym mowa w art. 18 ustawy z dnia 17 maja 1989 r. - Prawo Geodezyjne i Kartograficzne (Dz. U. Nr 30, poz. 163 z późn. zm.)

Aktualność mapy do celów projektowych na dzień 02-06-2015

(podpis kierownika jednostki wykonawstwa geodezyjnego)

SCHEMAT MONTAŻOWY

Budowa przyłączy cieplowniczych: 2xDn50/125 i 2xØ 32/110
na działkach nr: 14/1, 16, 10/2, 10/1, 10/3, 7, 2/7, 2/4, 1/24, 1/23, 1/22 ,1/36
obr. 12 m. Kołobrzeg
skala 1:500

Legenda:

- istn. sieć cieplownicza
- proj. odcinek przyłącza cieplownicznego z rur sztywnych preizolowanych
- proj. odcinek przyłącza cieplownicznego z rur giętkich preizolowanych Casaflex - DUO
- granica działki
- granica działki PKP
- istn. rury preizolowane
- z zaślamanie trasy - kolano preizolowane
- g gięcie rury
- T trójnik preizolowany
- Y kształtka przejściowa dwóch rur sztywnych na rurę Casaflex - DUO
- Ł łuk gięty R=1,5 m na rurze Casaflex - DUO
- mufa termokurczliwa
- mufa na połączeniu rury sztywnej z kablem cieplowniczym Flexwell
- mufa na połączeniu rur Casaflex - DUO
- mata kompensacyjna gr. 40mm L=1m

PRACOWNIA PROJEKTOWA INŻYNIERII ŚRODOWISKA
Koszalin, ulica Podgórna 9/3
tel/fax 94 348 60 80

Nr zn.	6	Obiekt	BUDOWA PRZYŁĄCZY CIEPŁOWNICZYCH
Data	VIII/2015	Adres	Kołobrzeg, ul.Źródlana – ul. Kolejowa
Skala	1:500	Inwestor	MEC Kołobrzeg
		Temat	Schemat montażowy
sprawdzał	mgr inż. E. B. Klimek UAN/N/7210/315/86		
opracował	mgr inż. J. Szymańska UAN/U/7342/297/94		