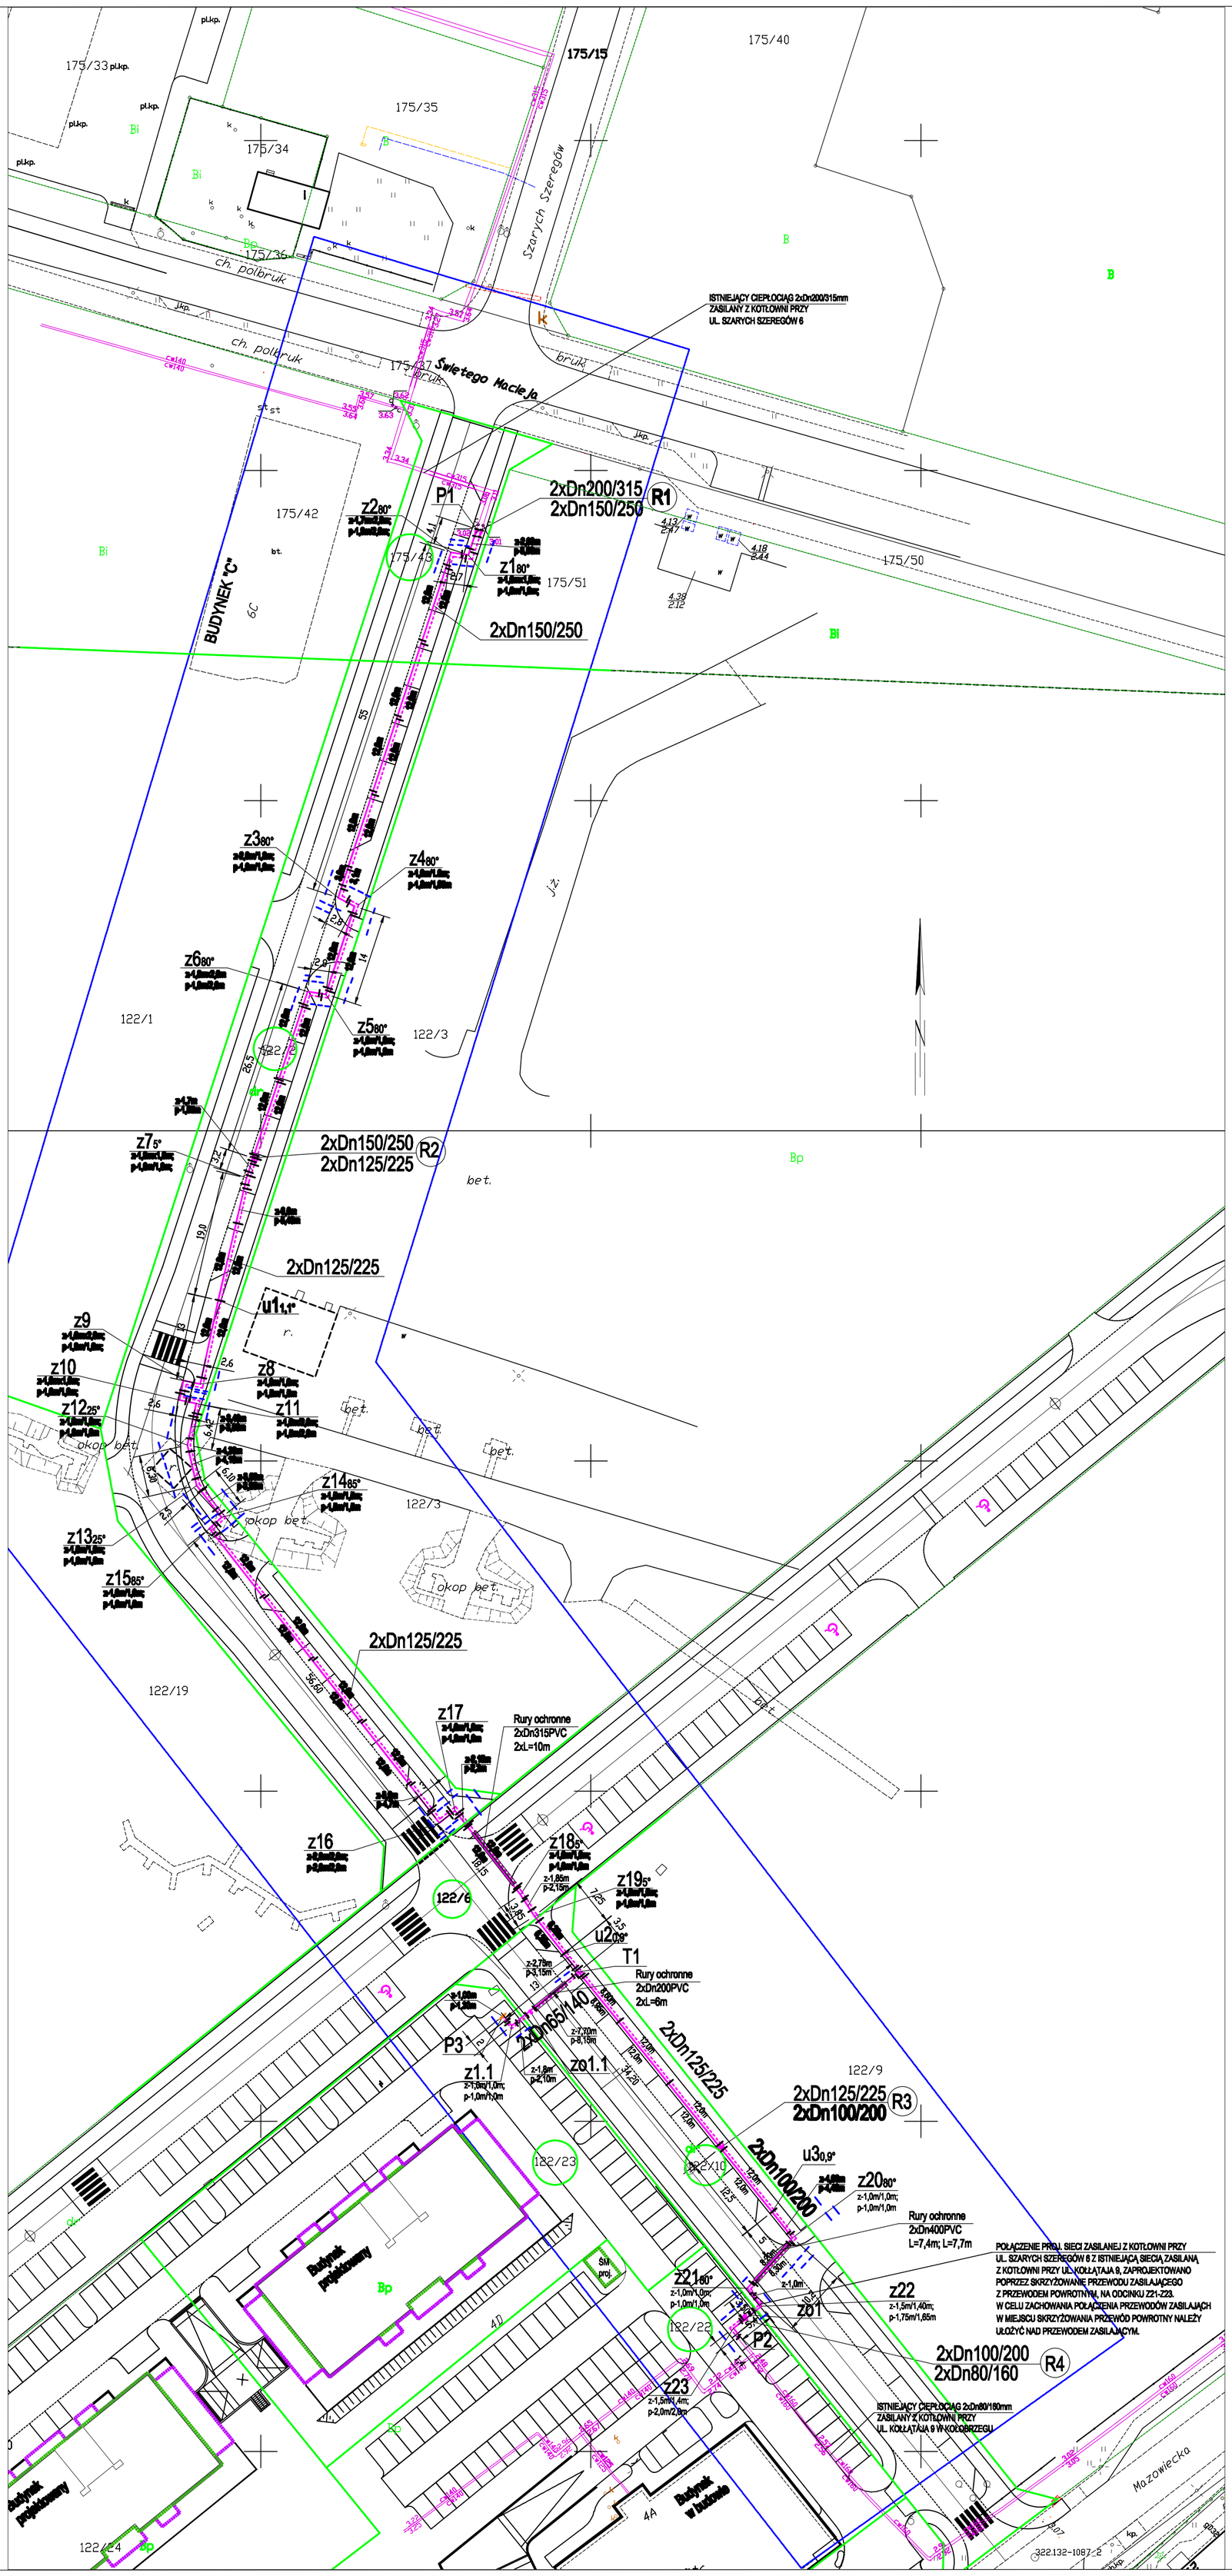

KARTA REJESTRACYJNA MAPY DO CELÓW PROJEKTOWYCH

Egz. ... z 2

Nazwa miejscowości: M.Kołobrzeg-11, dz. 175/37, 175/42, 175/43, 175/51
Nazwa miejscowości: M.Kołobrzeg-18, dz. 122/1, 122/2, 122/3, 122/6, 122/9, 122/10, 122/19, 122/22, 122/23
Identyfikator i nazwa jednostki ewidencyjnej: 320801_1 Miasto Kołobrzeg
Identyfikator i nazwa obrębu ewidencyjnego: 320801_1.0011, obręb: 0011
Identyfikator i nazwa obrębu ewidencyjnego: 320801_1.0018, obręb: 0018
Powiat: kołobrzeski
Województwo: zachodniopomorskie

Skala 1:500
Układ współrzędnych: 2000/5
Poziom odniesienia wysokości: Kronsztadt' 86

GEO-PART Pracownia Geodezyjna
Marcin Turek i Aleksandra Kluska s.c.
ul. Tarnowskiego 3, 78-100 Kołobrzeg
tel. 730 065 248, 793 589 010, NIP 671-183-62-27

Mapę do celów projektowych sporządzono przy wykorzystaniu:
1. standardowego opracowania kartograficznego uzyskanego z PODGiK w Kołobrzegu
~~2. danych branżowych części uzbrojenia podziemnego~~
~~3. pomiaru innych obiektów wskazanych przez projektanta~~
~~4. opracowanych geodezyjnie elementów planu zagospodarowania przestrzennego lub decyzji o warunkach zabudowy~~

Wykonano w ramach roboty geodezyjnej:
nr GN.6640.1105.2020
zgłoszonej w PODGiK w Kołobrzegu

W zakresie opracowań znajdują się punkty osnowy geodezyjnej nr: brak podlegające ochronie na podst. art 15, art.40 ust 1 pkt 3 ustawy Prawo Geodezyjne i Kartograficzne

Na mapie do celów projektowych wykazano następujące uzgodnione przez ZUDP projekty sieci uzbrojenia terenu: proj. th6630-279/2019, proj.GN.6630-236/2019, proj.GN.6630-338/2019, proj.GN. 6630-237/2019, proj.e37, t37/2019, proj.e36/2019, pe.o.e38, k38/2019, proj.t92/2019, proj.e84/2020

Na mapie do celów projektowych, w granicach projektowanej inwestycji:
~~w wyróżnioną linią przerywaną w kolorze brązowym grunty obciążone służebnościami gruntowymi ujawnionymi w KW~~
~~w nie znajdują się grunty obciążone służebnościami gruntowymi ujawnionymi w KW~~
w mapie zaznacza się wykaz ustalonej obciążeń służebnościami gruntowymi

Informacje dodatkowe:
1. Zakres pomiaru:
2. Redakcja znaków zgodna z instrukcją techniczną K-1(1979) / K-1 (Podstawowa Mapa Kraju z 1998r.) / RMAiC z dn. 12 lutego 2013r. w sprawie bazy danych GESUT, BDOT oraz mapy zasadniczej / RMAiC z dn. 21 października 2015r. w sprawie powiatowej bazy danych GESUT i krajowej bazy GESUT/ RMAiC z dn. 2 listopada 2015r. w sprawie BDOT oraz mapy zasadniczej
3. Mapa nadaje się do celów projektowych w zakresie pomiaru.
4. Wszystkie trwałe obiekty budowlane podlegają wytyczeniu przez jednostkę wykonawstwa geodezyjnego.
5. Nie wyklucza się istnienia w terenie również uzbrojenia, o którym brak było informacji branżowych oraz gdy uzbrojenie podziemne dotychczas nie było przedmiotem inwentaryzacji powykonawczej. W związku z tym, nie gwarantuje się dokładności usytuowania uzbrojenia podziemnego na mapie do celów projektowych.
6. Źródła danych o uzbrojeniu podziemnym oznaczony na mapie w następujący sposób:
dla bezpośrednich pomiarów powykonawczych- bez litery;
dla danych branżowych- z literą B; dla pośredniego ustalenia przebiegu aparaturą elektromagnetyczną- literą A;
pozyskanych w drodze digitalizacji lub wektoryzacji rastra- literą D;
pochądzących z narady koordynacyjnej ZUDP- z literą K;
pochodzących z tyczenia- z literą T;
zbudowanych w oparciu o elementy mapy- z literą M;
pozwolenie na budowę- z literą P; zgłoszenie budowy- z literą Z

Przedstawiony przebieg granic w zakresie aktualizacji
~~został-/ nie został przemie ustalony~~

Informacje dotyczące zawartości nośnika z danymi cyfrowymi:
1. Kartę rejestracyjną mapy sporządzono w 2 egzemplarzach, nośnik sporządzono 2 egzemplarzach i zanumerowano kolejno od 1 do 2 przy czym komplet nr 1 znajduje się w powiatowym zasobie geodezyjnym.
2. Nośniki mają zakończone multisesje.
3. Tylko poświadczona płyta, wraz z kartą rejestracyjną mapy, stanowią rękojmię zgodności danych przyjętych do PZGiK.
4. Na nośniku zostały zawarte następujące pliki danych:

Lp.	Nazwa pliku	Wielkość pliku
1	GN.6640.1105.2020.DXF	
2	kształty.shx	1 299B
	Łączna zawartość nośnika:	

MAPĘ OPRACOWAŁA:
mgr inż. Aleksandra Kluska

UWIERZYTELNIENIE ORGANU:

GEODETA UPRAWNIONY:
Jarosław Urbańczyk
Uprawnienia nr 22771
zakres uprawnień: I

Data opracowania mapy do celów projektowych: 15-07-2020

SCHEMAT MONTAŻOWY

Budowa osiedlowej sieci cieplnej z rur preizolowanych
od ul. św. Macieja do zespołu budynków przy
ul. Mazowieckiej 4 w Kołobrzegu,
działki nr: 175/43 obr. 11; 122/2, 122/6, 122/10, 122/23, 122/22 obręb 18
skala 1:500

OZNACZENIA:

- **Proj. sieci cieplna z rur preizolowanych**
- **P1, P2** **Miejsca włączenia do istn. preizolowanej sieci cieplnej**
- z Proj. kolano preizolowane
- R **Proj. redukcja preizolowana**
- T1 **Proj. trójnik preizolowany**
- zo **Proj. zawór preizolowany**
- P3 **Proj. zakończenie przewodu preizolowanego**
- Granice działek
- **Istniejący ciepłociąg z rur preizolowanych**
- Zakres pomiaru
- Koncepcja układu drogowego opracowana przez odrębną jednostkę projektową
- **Mufy termokurczliwe**
- **Mufy zakończeniowe termokurczliwe**
- **Maty kompensacyjne**

PRACOWNIA PROJEKTOWA
INŻYNIERII ŚRODOWISKA
Koszalin, ulica Podgórna 9/3
tel/fax 094 348 60 80

Nr rys.	4	Obiekt BUDOWA OSIEDLOWEJ SIECI CIEPŁOWNICZEJ	
		Adres Kołobrzeg ul. św. Macieja – ul. Mazowiecka	
Skala	1:500	Inwestor MEC KOŁOBRZEG	
		Temat Schemat montażowy	
proj.:	mgr inż. E. B. Klimek UAN/N/7210/315/86	specjalność instalacyjna w zakresie sieci cieplnych	21.08.2020.
spr.:	mgr inż. J. Szymańska UAN/N/7342/297/94	specjalność instalacyjna w zakresie sieci cieplnych	21.08.2020.