



## SEGMENT 1 - SCHEMAT ZŁOŻENIOWY SKALA 1:20

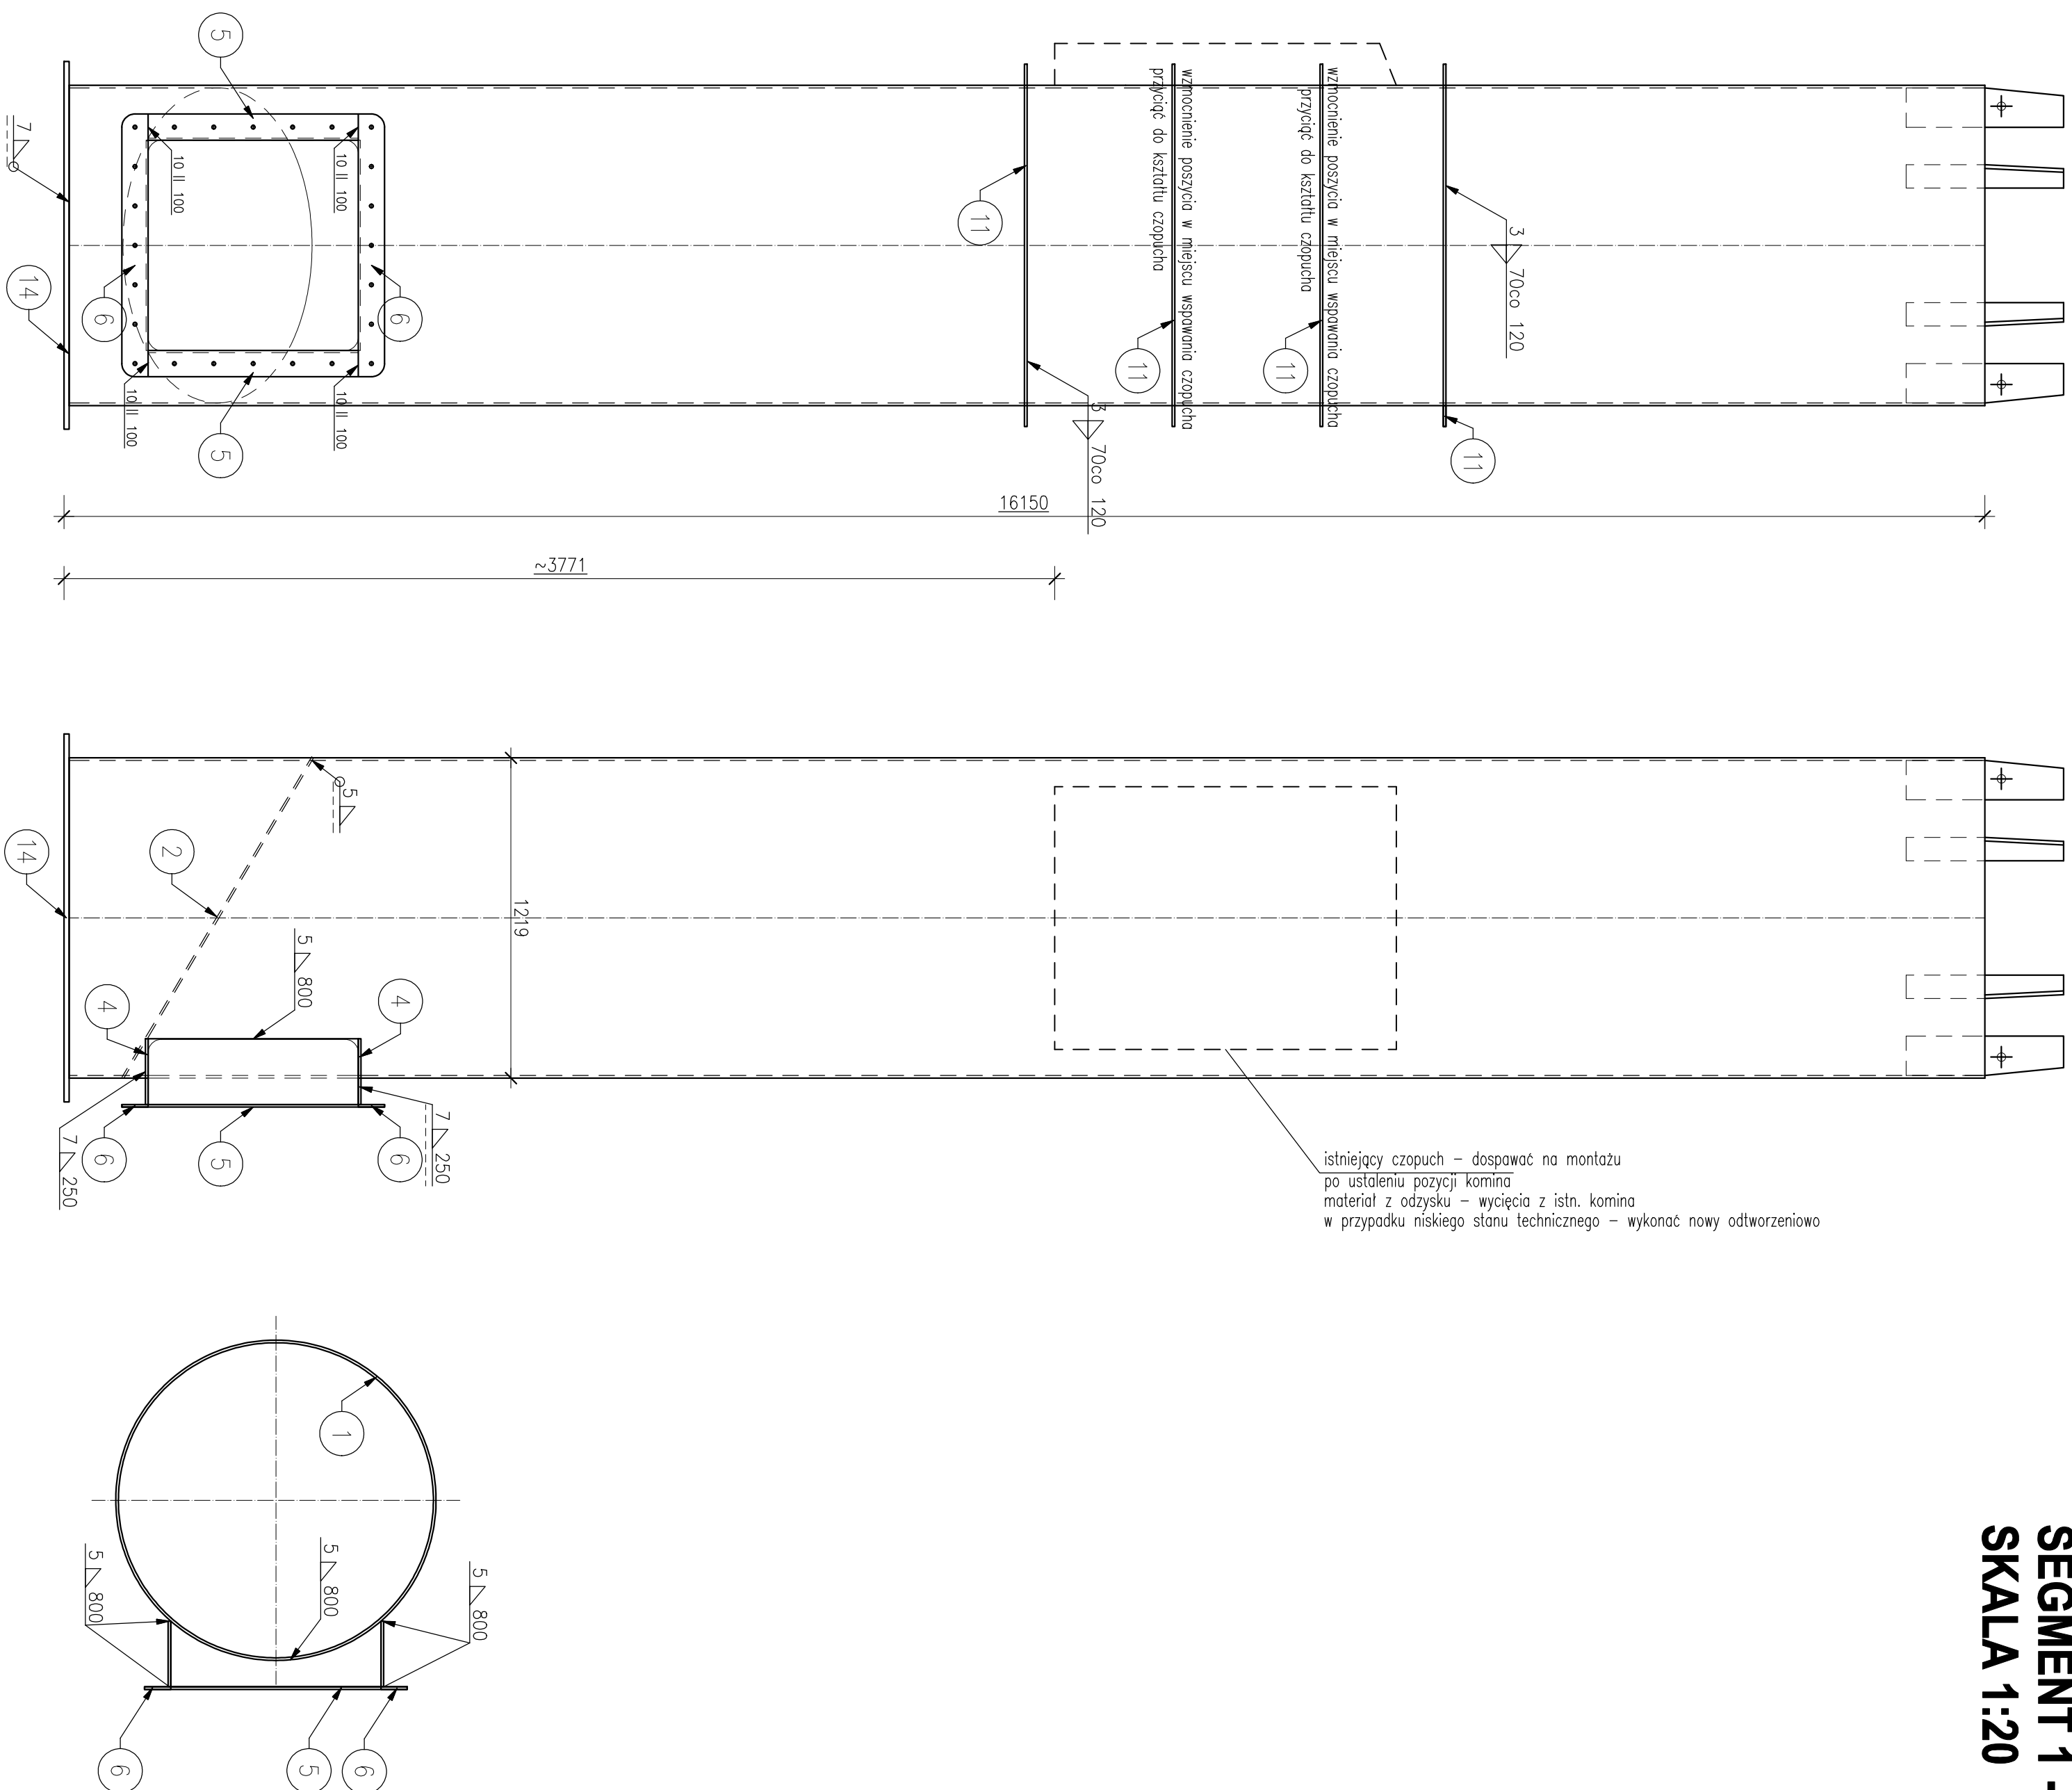

INWESTOR	Miejscowa Energetyka Ciepła w Koldragu ul. Kościelna 3 76-100 Koldrag			 Pracownia projektowa 65-268 Zielona Góra ul. Goplańskiej 9 Kontakt: +48 664 651 358 rafakobud@gmail.com
TYTUŁ :	Wzrost wartości i efektywności ekologicznej na wytworzenie jednego z produktów spalinywca i oddzielenia ciepła odpadowego do BRF.			
PROJEKTOWAŁ	mgr inż. Rafał Koldziejczyk			USR002EFP00K71
Tytuł rysunku:				
SEGMENT 1 - SCHEMAT ZŁOŻENIOWY				
ROZMIAR KONSTRUKCJA	ETAP	SKALA		
	PROJEKT WYKONAWCZY	1:20		
		DATA		
		11.2024		
				2,K